



ΚΑΤΟΨΗ ΔΕΞΑΜΕΝΗΣ - Α/Σ ΑΓ. ΝΕΚΤΑΡΙΟΥ (R1)

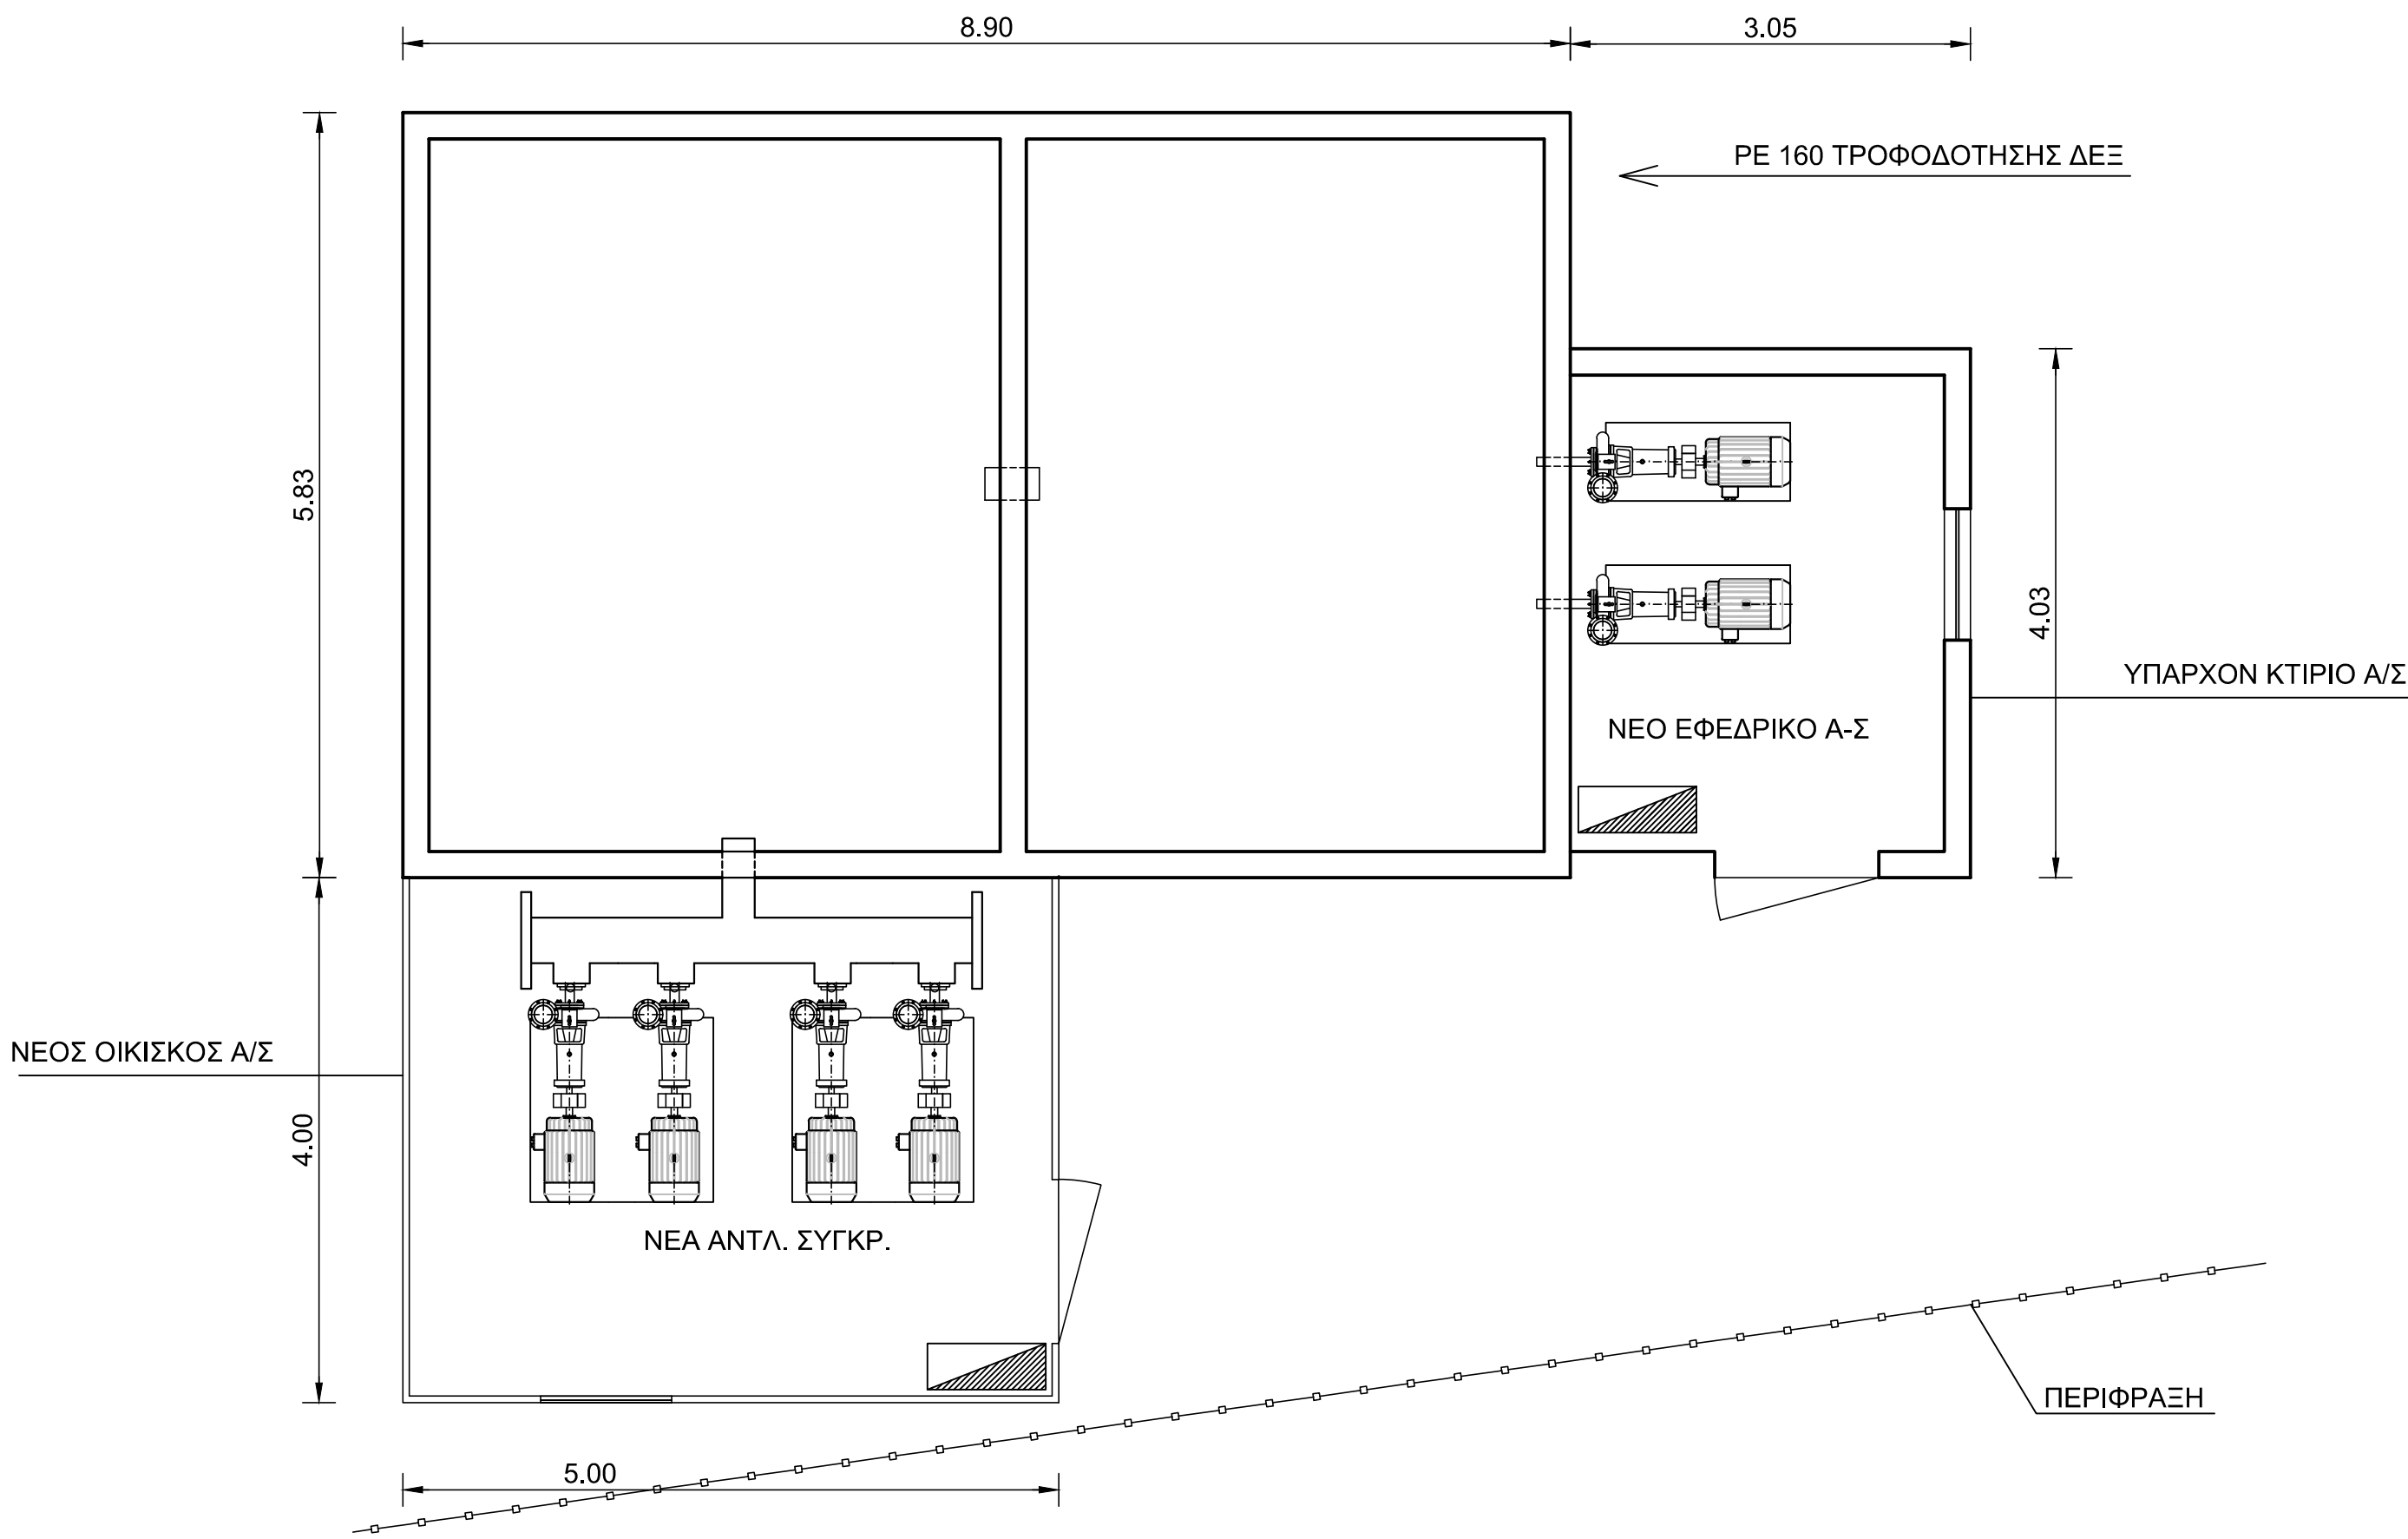

ΚΑΤΟΨΗ ΔΕΞΑΜΕΝΩΝ (ΛΑΚΚΕΣ)

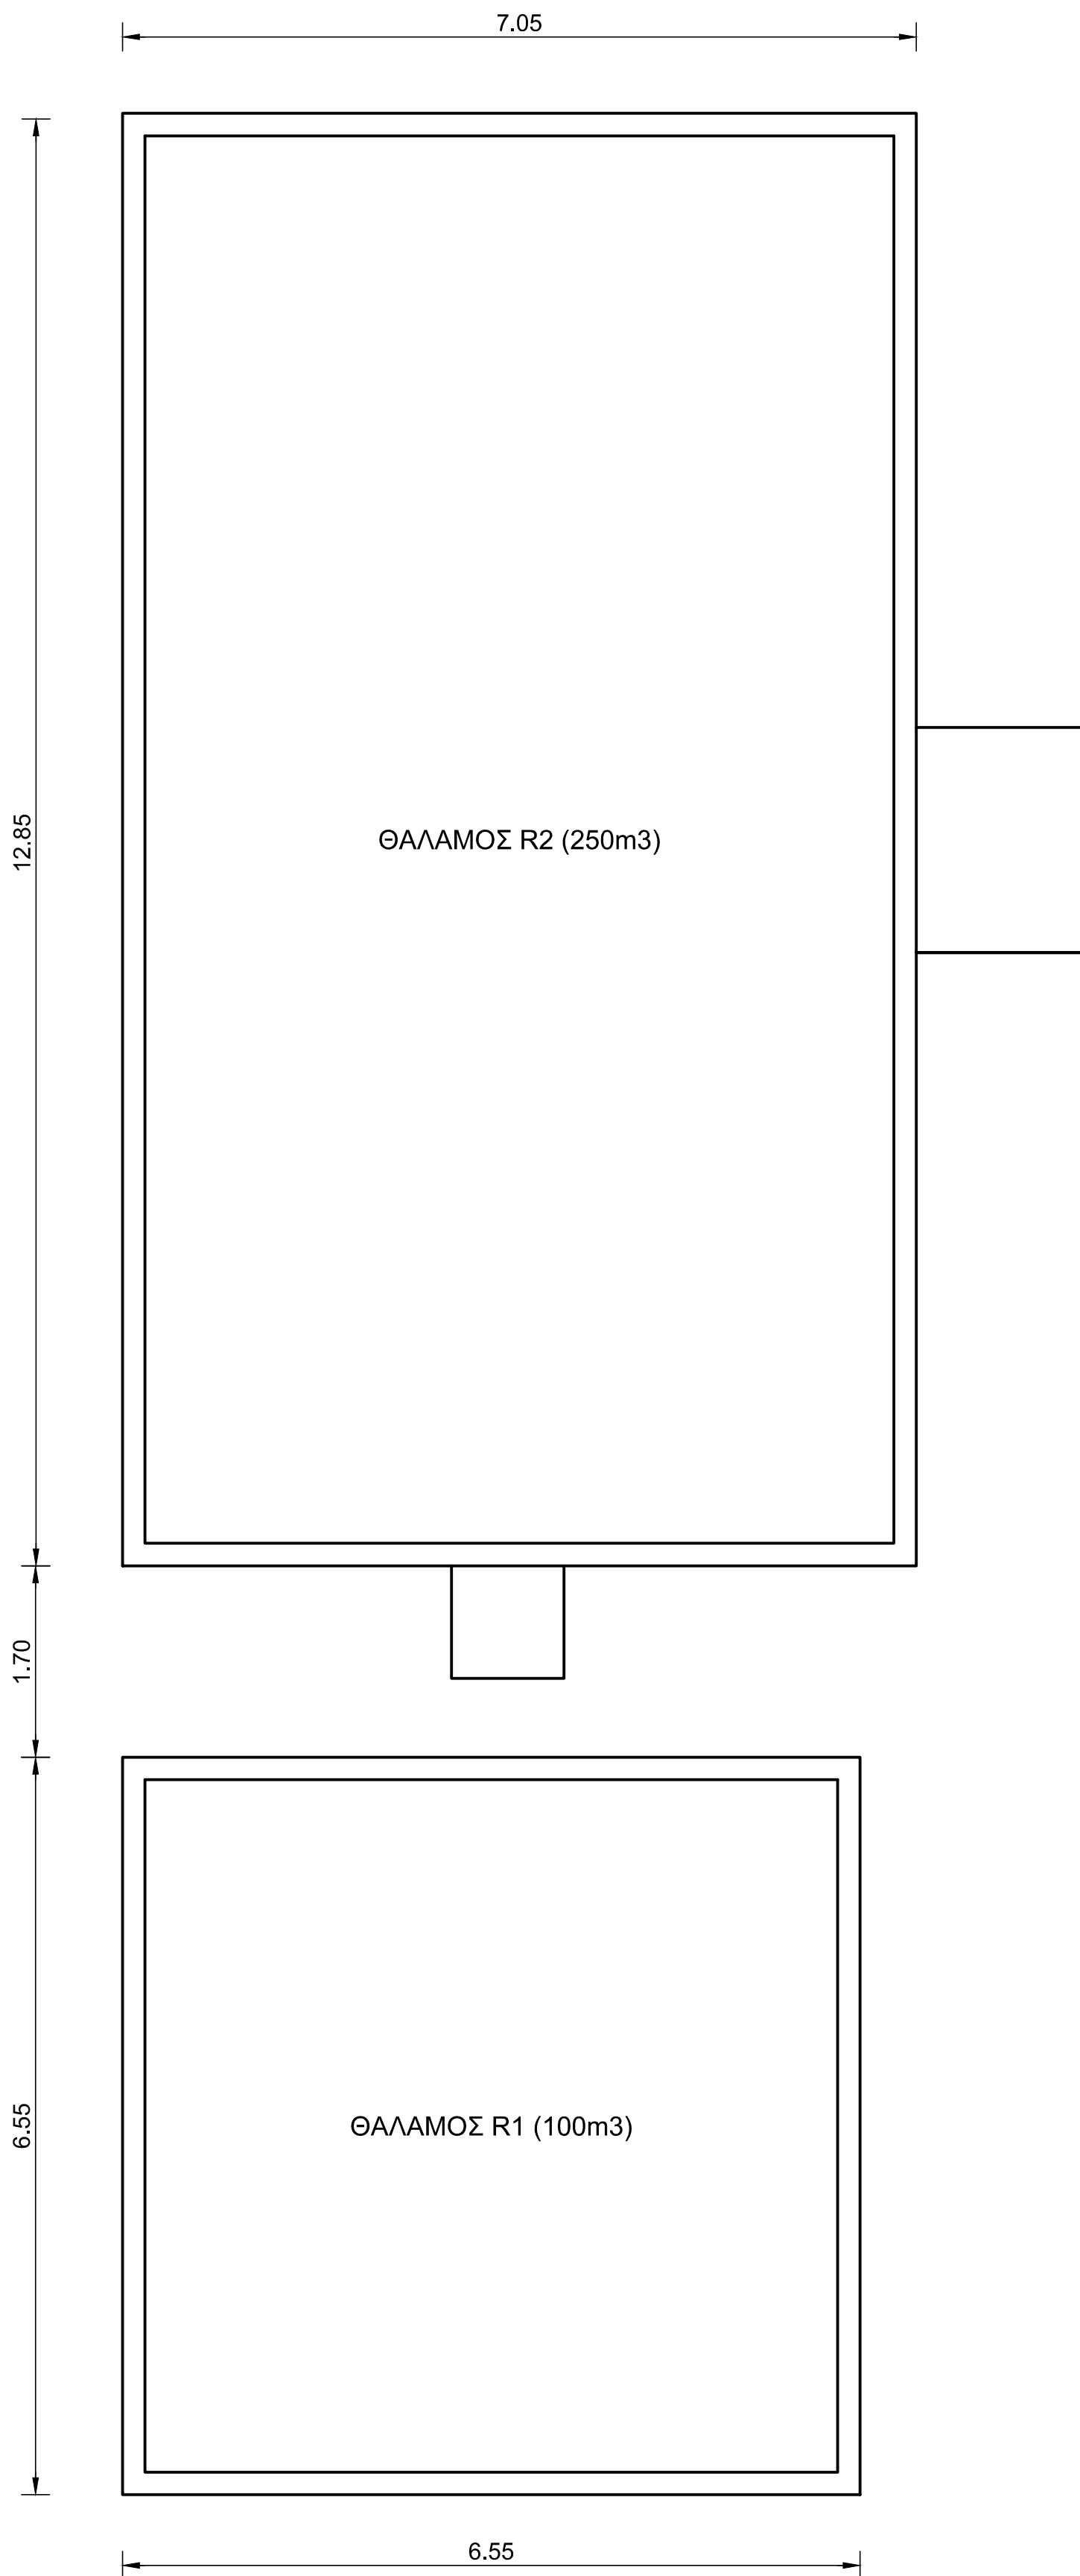

ΔΗΜΟΤΙΚΗ ΕΠΙΧΕΙΡΗΣΗ
ΥΔΡΕΥΣΗΣ ΑΠΟΧΕΤΕΥΣΗΣ ΑΡΤΑΣ
(Δ.Ε.Υ.Α.Α)

ΜΕΛΕΤΗ :

ΥΔΡΕΥΣΗ ΥΨΗΛΗΣ ΖΩΝΗΣ
Τ.Κ. ΓΡΑΜΜΕΝΙΤΣΑΣ (Α΄ΦΑΣΗ)

ΤΙΤΛΟΣ ΣΧΕΔΙΟΥ

ΔΕΞΑΜΕΝΗ - ΑΝΤΛΙΟΣΤΑΣΙΟ ΑΓ. ΝΕΚΤΑΡΙΟΥ &
ΔΕΞΑΜΕΝΕΣ ΛΑΚΚΕΣ

ΜΕΛΕΤΗΤΗΣ

ΑΡ.ΣΧΕΔΙΟΥ

Δ.2

ΤΕΧΝΙΚΗ ΥΠΗΡΕΣΙΑ Δ.Ε.Υ.Α.Α

ΚΛΙΜΑΚΑ
1:50

Αρτε
Ο ΣΥΝΤΑΞΑΣ

ΘΕΩΡΗΘΗΚΕ
Αρτε
Ο ΠΡΟΪΣΤΑΜΕΝΟΣ Τ.Υ. Δ.Ε.Υ.Α.Α.

ΝΙΚΟΣ ΤΡΙΑΝΤΑΦΥΛΛΑΚΗΣ
ΠΟΛΙΤΙΚΟΣ ΜΗΧΑΝΙΚΟΣ

ΧΡΗΣΤΟΣ ΚΑΛΠΟΥΖΟΣ
ΠΟΛΙΤΙΚΟΣ ΜΗΧΑΝΙΚΟΣ