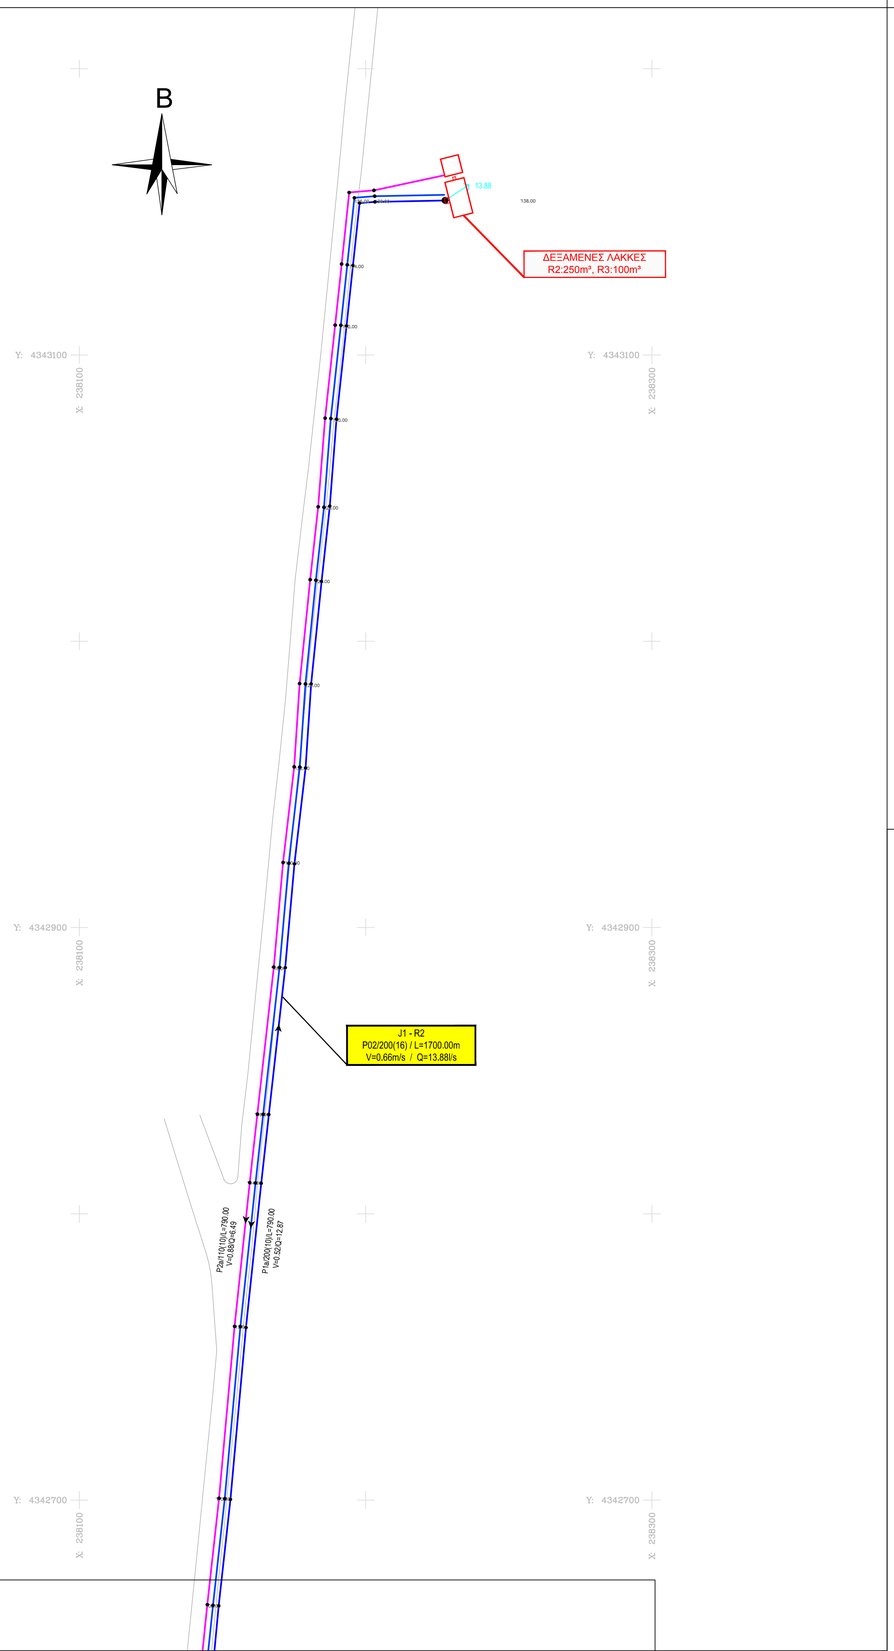

ΔΙΑΝΟΜΗ ΠΙΝΑΚΙΔΩΝ

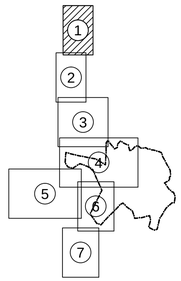

ΥΠΟΜΝΗΜΑ

	ΟΡΙΟ ΟΙΚΙΣΜΟΥ
	ΑΓΩΓΟΣ ΥΔΡΕΥΣΗΣ Ø90 (ΠΑΡΟΝ ΕΡΓΟ)
	ΑΓΩΓΟΣ ΥΔΡΕΥΣΗΣ Ø110 (ΠΑΡΟΝ ΕΡΓΟ)
	ΑΓΩΓΟΣ ΥΔΡΕΥΣΗΣ Ø125 (ΠΑΡΟΝ ΕΡΓΟ)
	ΑΓΩΓΟΣ ΥΔΡΕΥΣΗΣ Ø160 (ΠΑΡΟΝ ΕΡΓΟ)
	ΑΓΩΓΟΣ ΥΔΡΕΥΣΗΣ Ø200 (ΠΑΡΟΝ ΕΡΓΟ)
	ΑΓΩΓΟΣ ΥΔΡΕΥΣΗΣ ΠΡΟΣ ΑΝΤΙΚΑΤΑΣΤΑΣΗ ΣΕ ΕΠΟΜΕΝΗ ΦΑΣΗ
P14/90(16)/L=171.00	ΣΤΟΙΧΕΙΑ ΑΓΩΓΟΥ ΕΣΩΤΕΡΙΚΟΥ ΔΙΚΤΥΟΥ ΥΔΡΕΥΣΗΣ : ΟΝΟΜΑΣΙΑ / ΔΙΑΜΕΤΡΟΣ ΣΕ mm (ΠΙΕΣΗ) / ΜΗΚΟΣ ΣΕ m
N20 H=46.35/P=44.76	ΚΟΜΒΟΣ ΕΣΩΤΕΡΙΚΟΥ ΔΙΚΤΥΟΥ ΥΔΡΕΥΣΗΣ N20 ΣΤΑΘΜΗ ΕΔΑΦΟΥΣ / ΠΙΕΣΗ
R1 - J1 P01/200(20) / L=1700.00m V=0.73m/s / Q=13.88l/s	ΣΤΟΙΧΕΙΑ ΕΞΩΤΕΡΙΚΟΥ ΑΓΩΓΟΥ: ΟΝΟΜΑΣΙΑ / ΔΙΑΜΕΤΡΟΣ ΣΕ mm (ΚΛΑΣΗ ΣΩΛΗΝΑ ΣΕ Atm) / ΜΗΚΟΣ ΣΕ m
J1 H=66.00/P=83.61	ΚΟΜΒΟΣ ΕΞΩΤΕΡΙΚΟΥ ΑΓΩΓΟΥ J1 ΣΤΑΘΜΗ ΕΔΑΦΟΥΣ / ΠΙΕΣΗ
	ΕΚΚΕΝΩΤΗΣ
	ΑΕΡΕΞΑΓΩΓΟΣ
	ΜΕΙΩΤΗΣ ΠΙΕΣΗΣ
	ΠΥΡΟΣΒΕΣΤΙΚΟΣ ΚΡΟΥΝΟΣ
αx	ΔΙΚΛΕΙΔΑ ΟΝΟΜΑΣΤΙΚΗΣ ΔΙΑΜΕΤΡΟΥ X

ΔΗΜΟΤΙΚΗ ΕΠΙΧΕΙΡΗΣΗ
ΥΔΡΕΥΣΗΣ ΑΠΟΧΕΤΕΥΣΗΣ ΑΡΤΑΣ
(Δ.Ε.Υ.Α.Α)

ΜΕΛΕΤΗ :

ΥΔΡΕΥΣΗ ΥΨΗΛΗΣ ΖΩΝΗΣ
Τ.Κ. ΓΡΑΜΜΕΝΙΤΣΑΣ (Α΄ΦΑΣΗ)

ΤΙΤΛΟΣ ΣΧΕΔΙΟΥ

ΟΡΙΖΟΝΤΙΟΓΡΑΦΙΑ ΕΡΓΩΝ
(ΦΥΛΛΟ 1 ΑΠΟ 7)

ΜΕΛΕΤΗΤΗΣ

ΤΕΧΝΙΚΗ ΥΠΗΡΕΣΙΑ Δ.Ε.Υ.Α.Α

ΑΡ.ΣΧΕΔΙΟΥ
A2.1

ΚΛΙΜΑΚΑ
1:1.000

ΘΕΩΡΗΘΗΚΕ

Άρτα .....
Ο ΣΥΝΤΑΞΑΣ

Άρτα .....
Ο ΠΡΟΙΣΤΑΜΕΝΟΣ Τ.Υ. Δ.Ε.Υ.Α.Α.

ΝΙΚΟΣ ΤΡΙΑΝΤΑΦΥΛΛΑΚΗΣ
ΠΟΛΙΤΙΚΟΣ ΜΗΧ-ΚΟΣ

ΧΡΗΣΤΟΣ ΚΑΛΠΟΥΖΟΣ
ΠΟΛΙΤΙΚΟΣ ΜΗΧΑΝΙΚΟΣ

CHRISTOS KALPOUZOS
Ψηφιακά υπογεγραμμένο από CHRISTOS KALPOUZOS