

Y: 4342600
X: 2380000


Y: 4342600
X: 2380000

Y: 4342400
X: 2380000


Y: 4342400
X: 2380000

Y: 4342200
X: 2380000

Y: 4342200
X: 2380000

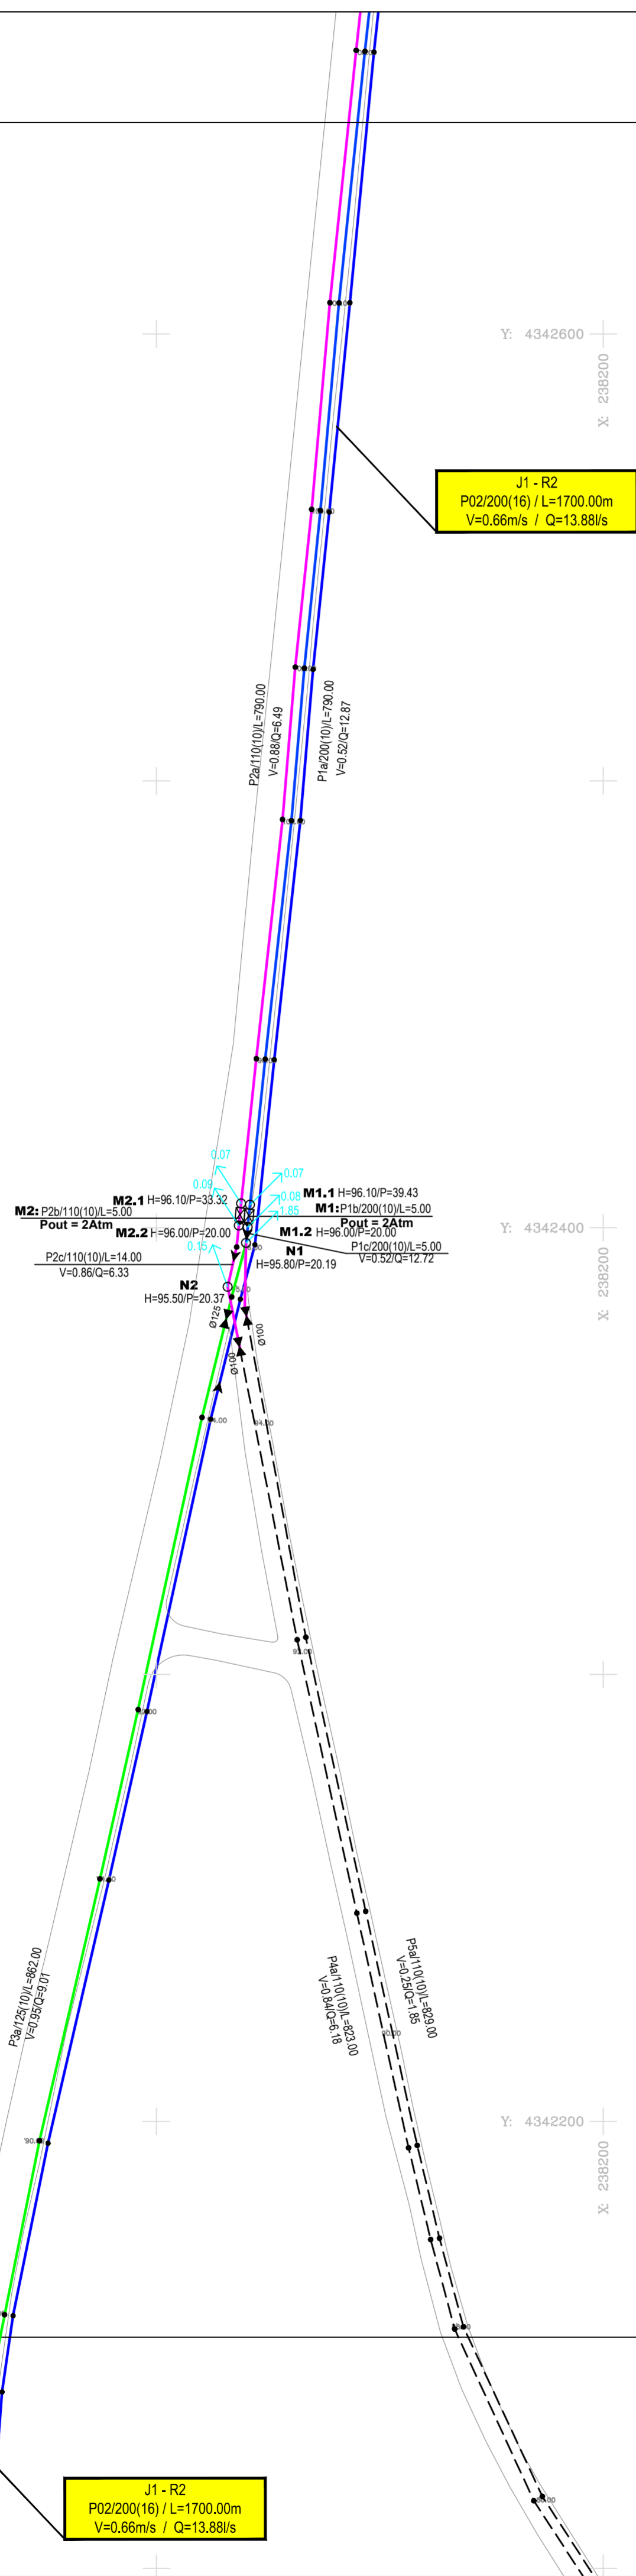

ΔΙΑΝΟΜΗ ΠΙΝΑΚΙΔΩΝ

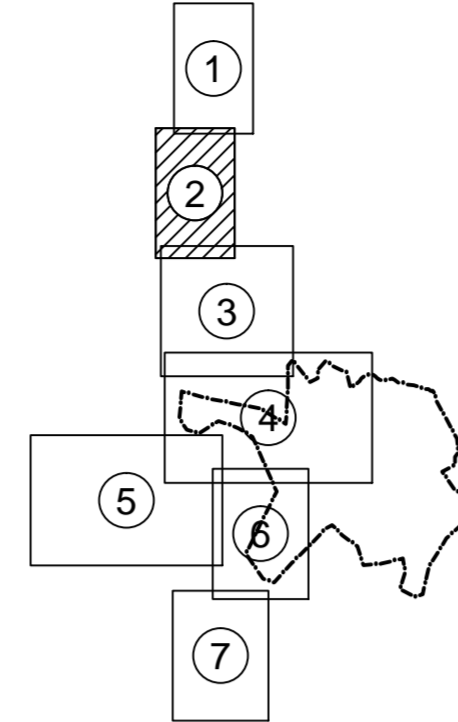

ΥΠΟΜΝΗΜΑ

- ΟΡΙΟ ΟΙΚΙΣΜΟΥ
 - ΑΓΩΓΟΣ ΥΔΡΕΥΣΗΣ Ø90 (ΠΑΡΟΝ ΕΡΓΟ)
 - ΑΓΩΓΟΣ ΥΔΡΕΥΣΗΣ Ø110 (ΠΑΡΟΝ ΕΡΓΟ)
 - ΑΓΩΓΟΣ ΥΔΡΕΥΣΗΣ Ø125 (ΠΑΡΟΝ ΕΡΓΟ)
 - ΑΓΩΓΟΣ ΥΔΡΕΥΣΗΣ Ø160 (ΠΑΡΟΝ ΕΡΓΟ)
 - ΑΓΩΓΟΣ ΥΔΡΕΥΣΗΣ Ø200 (ΠΑΡΟΝ ΕΡΓΟ)
 - - - ΑΓΩΓΟΣ ΥΔΡΕΥΣΗΣ ΠΡΟΣ ΑΝΤΙΚΑΤΑΣΤΑΣΗ ΣΕ ΕΠΟΜΕΝΗ ΦΑΣΗ
- P14/90(16)/L=171.00
- N20**
H=46.35P=44.76
- R1 - J1**
P01/200(20) / L=1700.00m
V=0.73m/s / Q=13.88l/s
- J1**
H=86.00P=83.61
- ⊕ ΕΚΚΕΝΩΤΗΣ
 - ⊕ ΑΕΡΕΞΑΓΩΓΟΣ
 - ⊕ ΜΕΙΩΤΗΣ ΠΙΕΣΗΣ
 - ⊕ ΠΥΡΟΣΒΕΣΤΙΚΟΣ ΚΡΟΥΝΟΣ
 - ⊕ ΔΙΚΛΕΙΔΑ ΟΝΟΜΑΣΤΙΚΗΣ ΔΙΑΜΕΤΡΟΥ Χ
- ΣΤΟΙΧΕΙΑ ΑΓΩΓΟΥ ΕΙΣΩΤΕΡΙΚΟΥ ΔΙΚΤΥΟΥ ΥΔΡΕΥΣΗΣ :
ΟΝΟΜΑΣΙΑ / ΔΙΑΜΕΤΡΟΣ ΣΕ mm (ΠΙΕΣΗ) / ΜΗΚΟΣ ΣΕ m
- ΣΤΟΙΧΕΙΑ ΕΙΣΩΤΕΡΙΚΟΥ ΑΓΩΓΟΥ:
ΟΝΟΜΑΣΙΑ / ΔΙΑΜΕΤΡΟΣ ΣΕ mm (ΚΛΑΣΗ ΣΩΛΗΝΑ ΣΕ Atm) / ΜΗΚΟΣ ΣΕ m
- ΚΟΜΒΟΣ ΕΙΣΩΤΕΡΙΚΟΥ ΔΙΚΤΥΟΥ ΥΔΡΕΥΣΗΣ N20
ΣΤΑΘΜΗ ΕΔΑΦΟΥΣ / ΠΙΕΣΗ
- ΚΟΜΒΟΣ ΕΙΣΩΤΕΡΙΚΟΥ ΑΓΩΓΟΥ J1
ΣΤΑΘΜΗ ΕΔΑΦΟΥΣ / ΠΙΕΣΗ

ΔΗΜΟΤΙΚΗ ΕΠΙΧΕΙΡΗΣΗ
ΥΔΡΕΥΣΗΣ ΑΠΟΧΕΤΕΥΣΗΣ ΑΡΤΑΣ
(Δ.Ε.Υ.Α.Α)

ΜΕΛΕΤΗ :

ΥΔΡΕΥΣΗ ΥΨΗΛΗΣ ΖΩΝΗΣ
Τ.Κ. ΓΡΑΜΜΕΝΙΤΣΑΣ (Α' ΦΑΣΗ)

ΤΙΤΛΟΣ ΣΧΕΔΙΟΥ

ΟΡΙΖΟΝΤΙΟΓΡΑΦΙΑ ΕΡΓΩΝ
(ΦΥΛΛΟ 2 ΑΠΟ 7)

ΜΕΛΕΤΗΤΗΣ

ΤΕΧΝΙΚΗ ΥΠΗΡΕΣΙΑ Δ.Ε.Υ.Α.Α

ΑΡ.ΣΧΕΔΙΑΙΟΥ

A2.2

ΚΑΙΜΑΚΑ
1:1.000

Αρτα
Ο ΣΥΝΤΑΞΑΣ

ΝΙΚΟΣ ΤΡΙΑΝΤΑΦΥΛΛΑΚΗΣ
ΠΟΛΙΤΙΚΟΣ ΜΗΧ.ΚΩΣ

ΘΕΩΡΗΘΗΚΕ
Αρτα
Ο ΠΡΟΪΣΤΑΜΕΝΟΣ Τ.Υ. Δ.Ε.Υ.Α.Α.

ΧΡΗΣΤΟΣ ΚΑΛΗΠΟΥΖΟΣ
ΠΟΛΙΤΙΚΟΣ ΜΗΧΑΝΙΚΟΣ