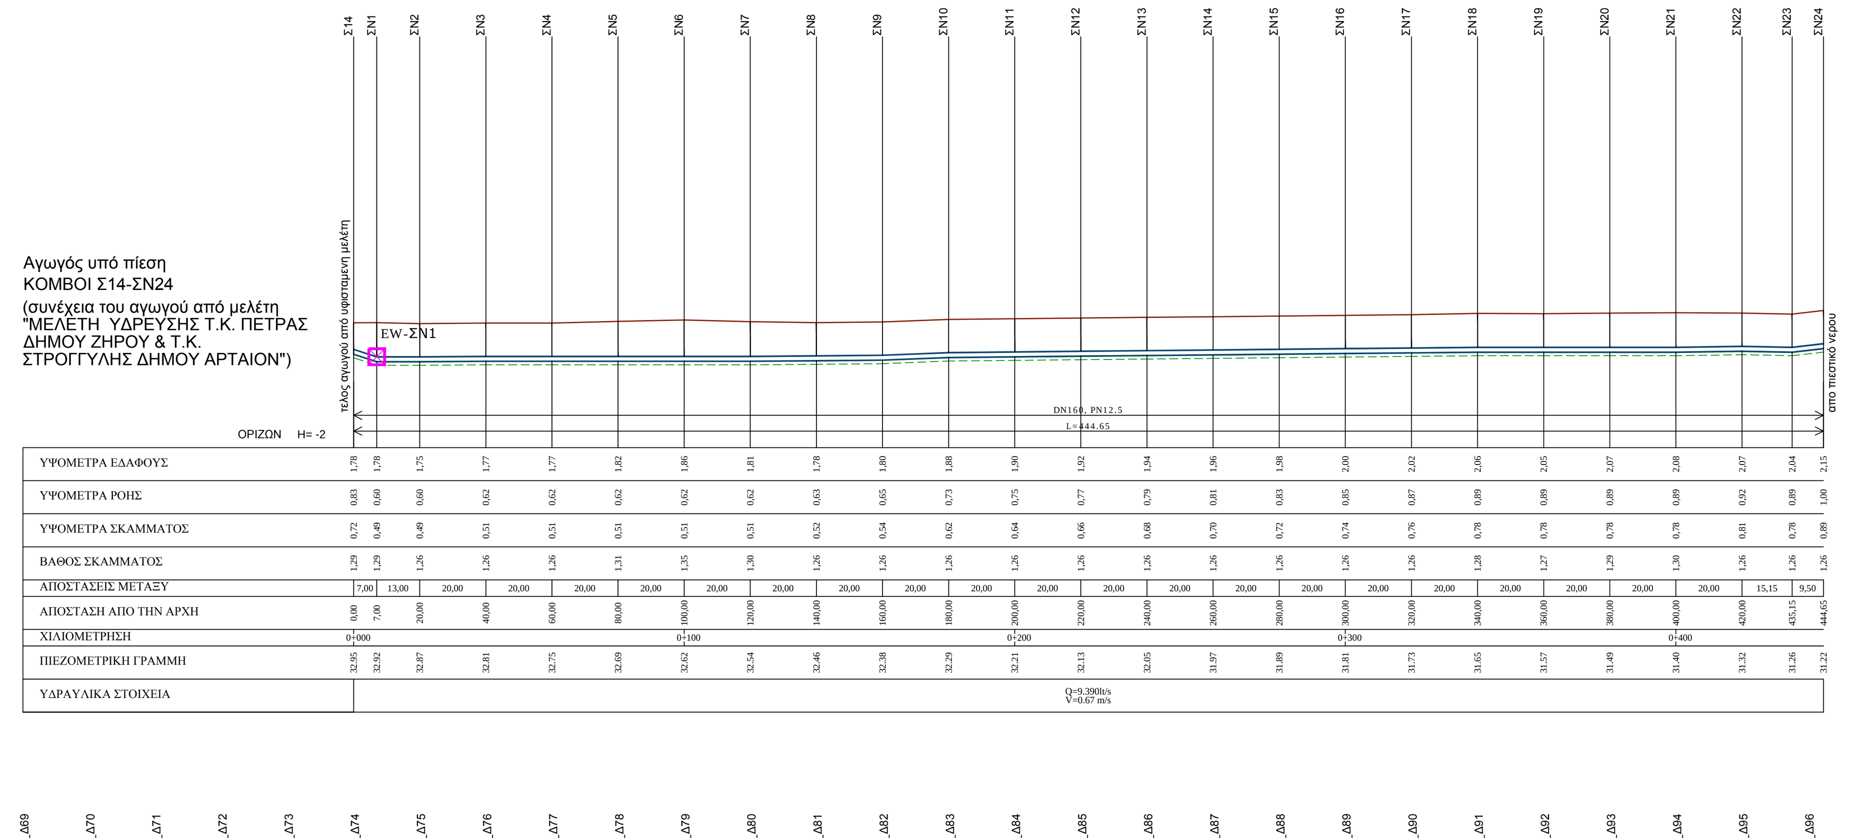

Υ Π Ο Μ Ν Η Μ Α

1. Γραμμή εδάφους ή ερυθράς
2. Γραμμή ράχης αγωγού
3. Γραμμή πυθμένα αγωγού
4. Γραμμή πυθμένα σκάμματος αγωγού

E.A1 — Θέση προτεινόμενου εκκενωτή του αγωγού

ARV.A1 — Θέση αερεξαγωγού διπλής ενέργειας του αγωγού

Θέση σώματος αγκύρωσης

Συμβολή αγωγών (δεξιά και αριστερά / δεξιά / αριστερά)

ΠΑΡΑΤΗΡΗΣΕΙΣ

1. ΑΓΩΓΟΣ DN160 PN12.5

ΕΛΛΗΝΙΚΗ ΔΗΜΟΚΡΑΤΙΑ
ΠΕΡΙΦΕΡΕΙΑ ΗΠΕΙΡΟΥ
ΝΟΜΟΣ ΑΡΤΗΣ
ΔΗΜΟΣ ΑΡΤΑΙΩΝ

ΤΙΤΛΟΣ:

"Βελτιώσεις - Επεκτάσεις δικτύου ύδρευσης οικισμών Δ. Αρταίων (Έλατος Κορφοβουνίου, Κορωνησία, Στρογγυλή, Αμπέλια Αμμότοπου και Παντάνασσα)"

ΠΑΡΕΜΒΑΣΕΙΣ ΣΤΟ ΔΙΚΤΥΟ ΥΔΡΕΥΣΗΣ ΤΟΥ ΟΙΚΙΣΜΟΥ ΣΤΡΟΓΓΥΛΗΣ

ΑΝΑΔΟΧΟΣ ΜΕΛΕΤΗΣ:

ΗΛΙΑΣ ΧΡ. ΤΑΡΝΑΡΑΣ
ΠΑΝΑΓΙΩΤΗΣ ΑΠ. ΠΑΝΑΓΙΩΤΟΥ
ΣΕΡΑΦΕΙΜ Κ. ΦΕΛΕΚΗΣ

ΥΠΟΓΡΑΦΗ - ΣΦΡΑΓΙΔΑ ΜΕΛΕΤΗΤΗ:

ΤΙΤΛΟΣ ΣΧΕΔΙΟΥ:

ΜΗΚΟΤΟΜΗ ΤΩΝ ΑΓΩΓΩΝ ΣΝ ΚΑΙ Δ ΤΟΥ ΟΙΚΙΣΜΟΥ ΣΤΡΟΓΓΥΛΗΣ

ΑΡ. ΣΧΕΔΙΟΥ: Μ. 2

ΚΛΙΜΑΚΑ: 1:1000 /1:100

ΗΜΕΡΟΜΗΝΙΑ: ΝΟΕΜΒΡΙΟΣ 2017

ΕΛΕΓΧΘΗΚΕ:

ΘΕΩΡΗΘΗΚΕ: