


ΔΙΑΝΟΜΗ ΠΙΝΑΚΙΔΩΝ

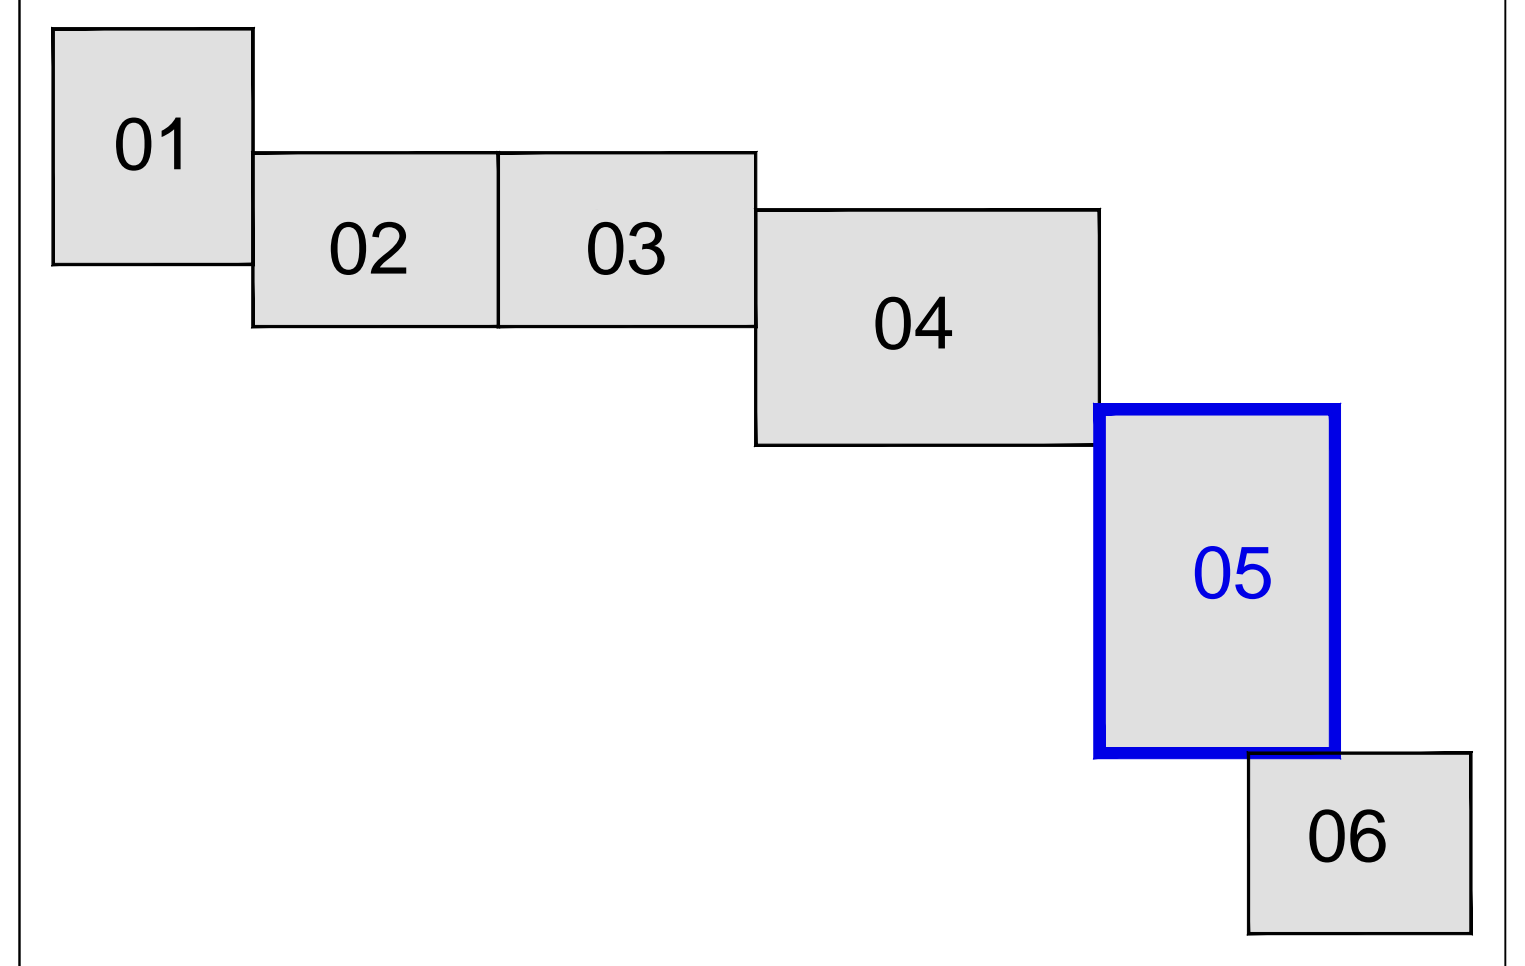

| ΥΠΟΜΝΗΜΑ ΑΓΩΓΩΝ ΔΙΚΤΥΟΥ | |
|-------------------------|--|
| | ΑΓΩΓΟΣ Ε (ΚΑΤΑΘΛΙΠΤΙΚΟΣ ΑΓΩΓΟΣ) |
| | ΑΓΩΓΟΣ ΚΠ (ΑΓΩΓΟΣ ΒΑΡΥΤΗΤΑΣ ΥΠΟ ΠΙΕΣΗ) |
| | ΑΓΩΓΟΣ Ζ (ΑΓΩΓΟΣ ΒΑΡΥΤΗΤΑΣ ΥΠΟ ΠΙΕΣΗ) |

| ΥΠΟΜΝΗΜΑ ΕΞΟΓΩΣΙΜΟΥ ΔΙΚΤΥΟΥ | |
|-----------------------------|-------------------------------|
| | ΦΡΕΑΤΙΟ ΕΚΚΕΝΩΤΗ |
| | ΑΕΡΕΞΑΓΩΓΟΣ ΔΙΛΥΣΗΣ ΕΝΕΡΓΕΙΑΣ |
| | ΣΩΜΑ ΑΓΚΥΡΩΣΗΣ |

| | |
|---|---|
| ΕΛΛΗΝΙΚΗ ΔΗΜΟΚΡΑΤΙΑ ΠΕΡΙΦΕΡΕΙΑ ΗΠΕΙΡΟΥ ΝΟΜΟΣ ΑΡΤΗΣ ΔΗΜΟΣ ΑΡΤΑΙΩΝ | |
| ΤΙΤΛΟΣ: "Βελτιώσεις - Επεκτάσεις δικτύου ύδρευσης οικισμών Δ. Αρταίων (Ελατος Κορφοβουλιού, Κορωνησία, Στρογγυλή, Αμπέλια Αμμότοπου και Παντάνασσα)" | |
| ΠΑΡΕΜΒΑΣΕΙΣ ΣΤΟ ΔΙΚΤΥΟ ΥΔΡΕΥΣΗΣ ΤΟΥ ΟΙΚΙΣΜΟΥ ΚΟΡΩΝΗΣΙΑΣ | |
| ΑΝΑΔΟΧΟΣ ΜΕΛΕΤΗΣ: ΗΛΙΑΣ ΧΡ. ΤΑΡΝΑΡΑΣ ΠΑΝΑΓΙΩΤΗΣ ΑΠ. ΠΑΝΑΓΙΩΤΟΥ ΣΕΡΑΦΕΙΜ Κ. ΦΕΛΕΚΗΣ | ΥΠΟΓΡΑΦΗ - ΣΦΡΑΓΙΔΑ ΜΕΛΕΤΗΤΗ: |
| ΤΙΤΛΟΣ ΣΧΕΔΙΟΥ: ΟΡΙΖΟΝΤΙΟΓΡΑΦΙΑ ΠΡΟΤΕΙΝΟΜΕΝΩΝ ΕΡΓΩΝ ΥΔΡΕΥΣΗΣ ΣΤΗΝ ΠΕΡΙΟΧΗ ΤΗΣ ΚΟΡΩΝΗΣΙΑΣ (ΟΡΙΖΟΝΤΙΟΓΡΑΦΙΑ 5 ΑΠΟ 6) | ΑΡ. ΣΧΕΔΙΟΥ: ΟΡ 3.5 ΚΛΙΜΑΚΑ: 1:1000 |
| ΗΜΕΡΟΜΗΝΙΑ ΝΟΕΜΒΡΙΟΣ 2017 | |
| ΕΛΕΓΧΘΗΚΕ: | ΘΕΩΡΗΘΗΚΕ: |