


ΔΙΑΝΟΜΗ ΠΙΝΑΚΙΔΩΝ

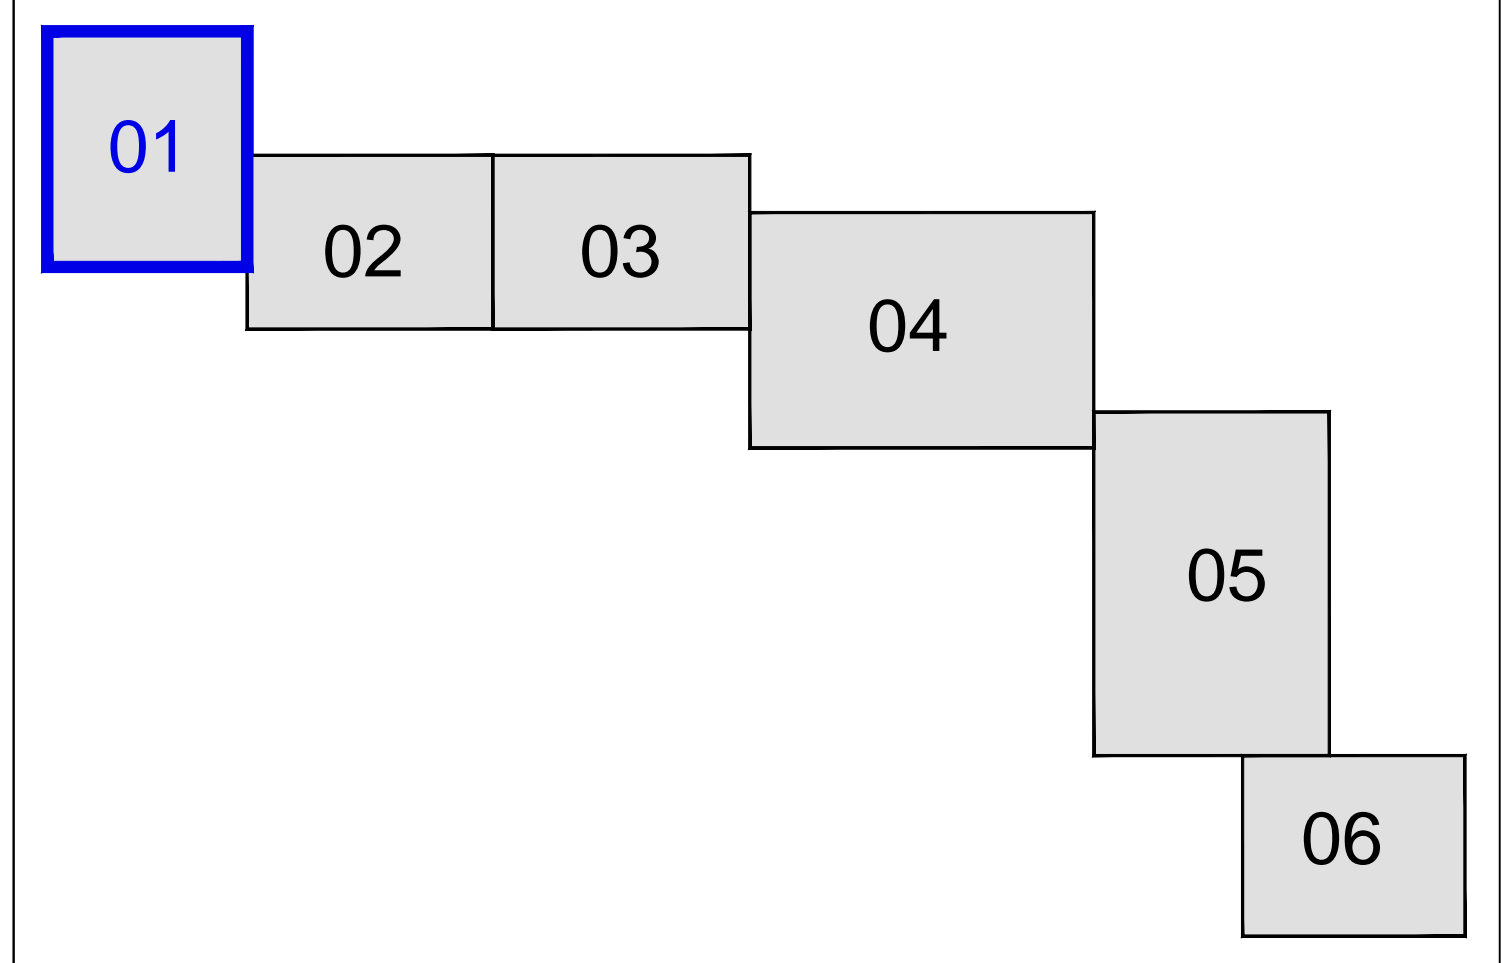

ΥΠΟΜΝΗΜΑ ΑΓΩΓΩΝ ΔΙΚΤΥΟΥ	
	ΑΓΩΓΟΣ Ε (ΚΑΤΑΘΛΙΠΤΙΚΟΣ ΑΓΩΓΟΣ)
	ΑΓΩΓΟΣ ΚΠ (ΑΓΩΓΟΣ ΒΑΡΥΤΗΤΑΣ ΥΠΟ ΠΙΕΣΗ)
	ΑΓΩΓΟΣ Ζ (ΑΓΩΓΟΣ ΒΑΡΥΤΗΤΑΣ ΥΠΟ ΠΙΕΣΗ)

ΥΠΟΜΝΗΜΑ ΕΞΟΠΛΙΣΜΟΥ ΔΙΚΤΥΟΥ	
	ΦΡΕΑΤΙΟ ΕΚΚΕΝΩΤΗ
	ΑΕΡΕΞΑΓΩΓΟΣ ΔΙΠΛΗΣ ΕΝΕΡΓΕΙΑΣ
	ΣΩΜΑ ΑΓΚΥΡΩΣΗΣ

ΕΛΛΗΝΙΚΗ ΔΗΜΟΚΡΑΤΙΑ
ΠΕΡΙΦΕΡΕΙΑ ΗΠΕΙΡΟΥ
ΝΟΜΟΣ ΑΡΤΗΣ
ΔΗΜΟΣ ΑΡΤΑΙΩΝ

ΤΙΤΛΟΣ:
 "Βελτιώσεις - Επεκτάσεις δικτύου ύδρευσης οικισμών Δ. Αρταίων (Έλατος Κορφοβουνίου, Κορωνησία, Στρογγυλή, Αμπέλια Αμμότοπου και Παντάνασσα)"

ΠΑΡΕΜΒΑΣΕΙΣ ΣΤΟ ΔΙΚΤΥΟ ΥΔΡΕΥΣΗΣ ΤΟΥ ΟΙΚΙΣΜΟΥ ΚΟΡΩΝΗΣΙΑΣ

ΑΝΑΔΟΧΟΣ ΜΕΛΕΤΗΣ: ΗΛΙΑΣ ΧΡ. ΤΑΡΝΑΡΑΣ ΠΑΝΑΓΙΩΤΗΣ ΑΠ. ΠΑΝΑΓΙΩΤΟΥ ΣΕΡΑΦΕΙΜ Κ. ΦΕΛΕΚΗΣ	ΥΠΟΓΡΑΦΗ - ΣΦΡΑΓΙΔΑ ΜΕΛΕΤΗΤΗ:
---	-------------------------------

ΤΙΤΛΟΣ ΣΧΕΔΙΟΥ: ΟΡΙΖΟΝΤΙΟΓΡΑΦΙΑ ΠΡΟΤΕΙΝΟΜΕΝΩΝ ΕΡΓΩΝ ΥΔΡΕΥΣΗΣ ΣΤΗΝ ΠΕΡΙΟΧΗ ΤΗΣ ΚΟΡΩΝΗΣΙΑΣ (ΟΡΙΖΟΝΤΙΟΓΡΑΦΙΑ 1 ΑΠΟ 6)	ΑΡ. ΣΧΕΔΙΟΥ: ΟΡ 3.1
ΗΜΕΡΟΜΗΝΙΑ ΝΟΕΜΒΡΙΟΣ 2017	ΚΛΙΜΑΚΑ: 1:1000

ΕΛΕΓΧΘΗΚΕ:	ΘΕΩΡΗΘΗΚΕ:
------------	------------

