Ψηφιακά υπογεγραμμένο από CHRISTOS KALPOUZOS
Ημερομηνία: 2021.03.08 13:41:57 EET

Αγωγός Λ.1.8 – Λ.1.8.1

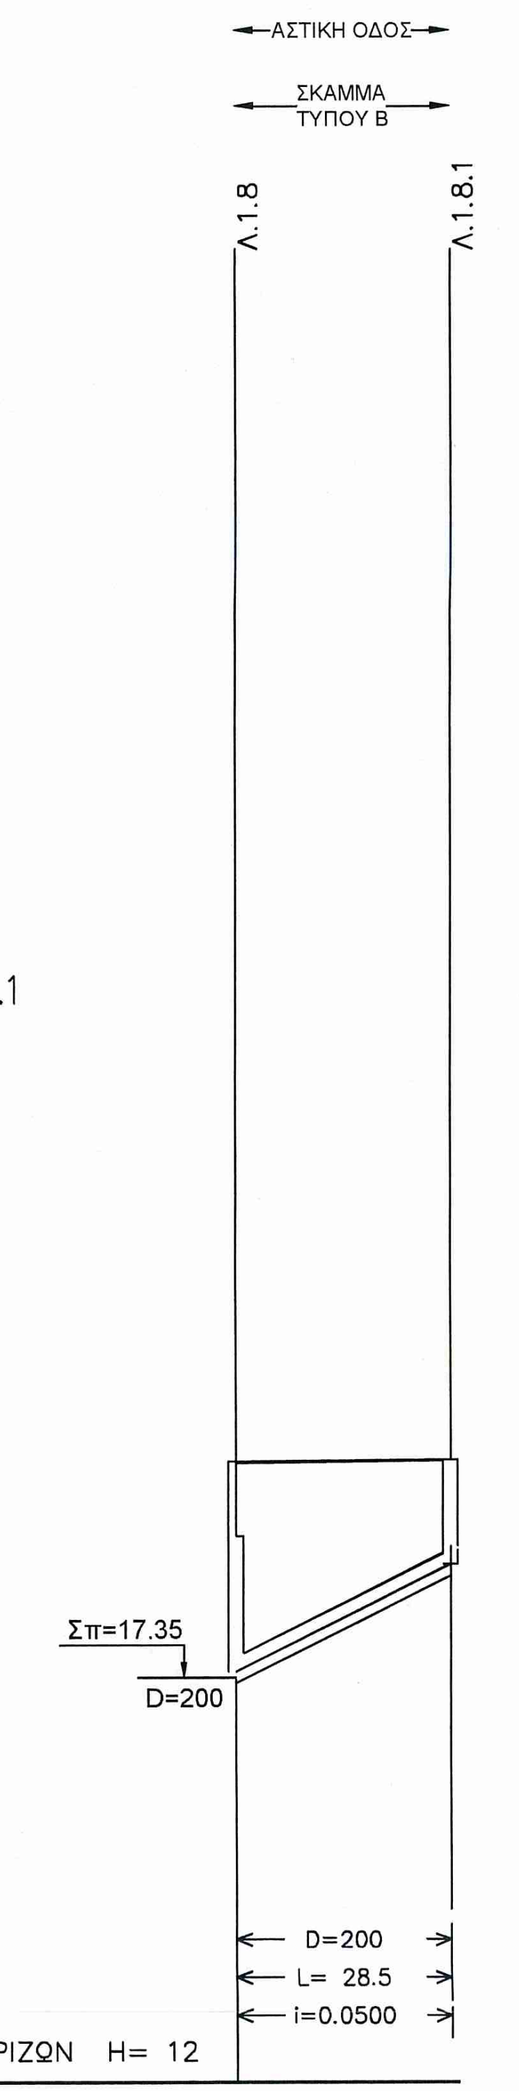
ΑΣΤΙΚΗ ΟΔΟΣ
ΣΚΑΜΜΑ ΤΥΠΟΥ Β
Λ.1.8
Λ.1.8.1
Σπ=17.35
D=200
D=200
L= 28.5
i=0.0500

ΟΡΙΖΩΝ H= 12

ΥΨΟΜΕΤΡΑ ΕΔΑΦΟΥΣ Η ΕΡΥΘΡΑΣ	20.23	20.26
ΥΨΟΜΕΤΡΑ ΠΥΘΜΕΝΑ ΑΓΩΓΟΥ	17.45	18.87
ΥΨΟΜΕΤΡΑ ΠΥΘΜΕΝΑ ΣΚΑΜΜΑΤΟΣ	17.29	18.72
ΒΑΘΟΣ ΕΚΣΚΑΦΗΣ	2.94	1.54
ΑΠΟΣΤΑΣΕΙΣ ΜΕΤΑΞΥ	28.50	
ΑΠΟΣΤΑΣΕΙΣ ΑΠΟ ΤΗΝ ΑΡΧΗ	0.00	28.50
ΧΙΛΙΟΜΕΤΡΗΣΗ	0+ 0	
ΥΔΡΑΥΛΙΚΑ ΣΤΟΙΧΕΙΑ Q (lt/s) v (μ/δλ) h/H	0.06 0.38 0.03	

Αγωγός Λ.1.10 – Λ.1.10.7

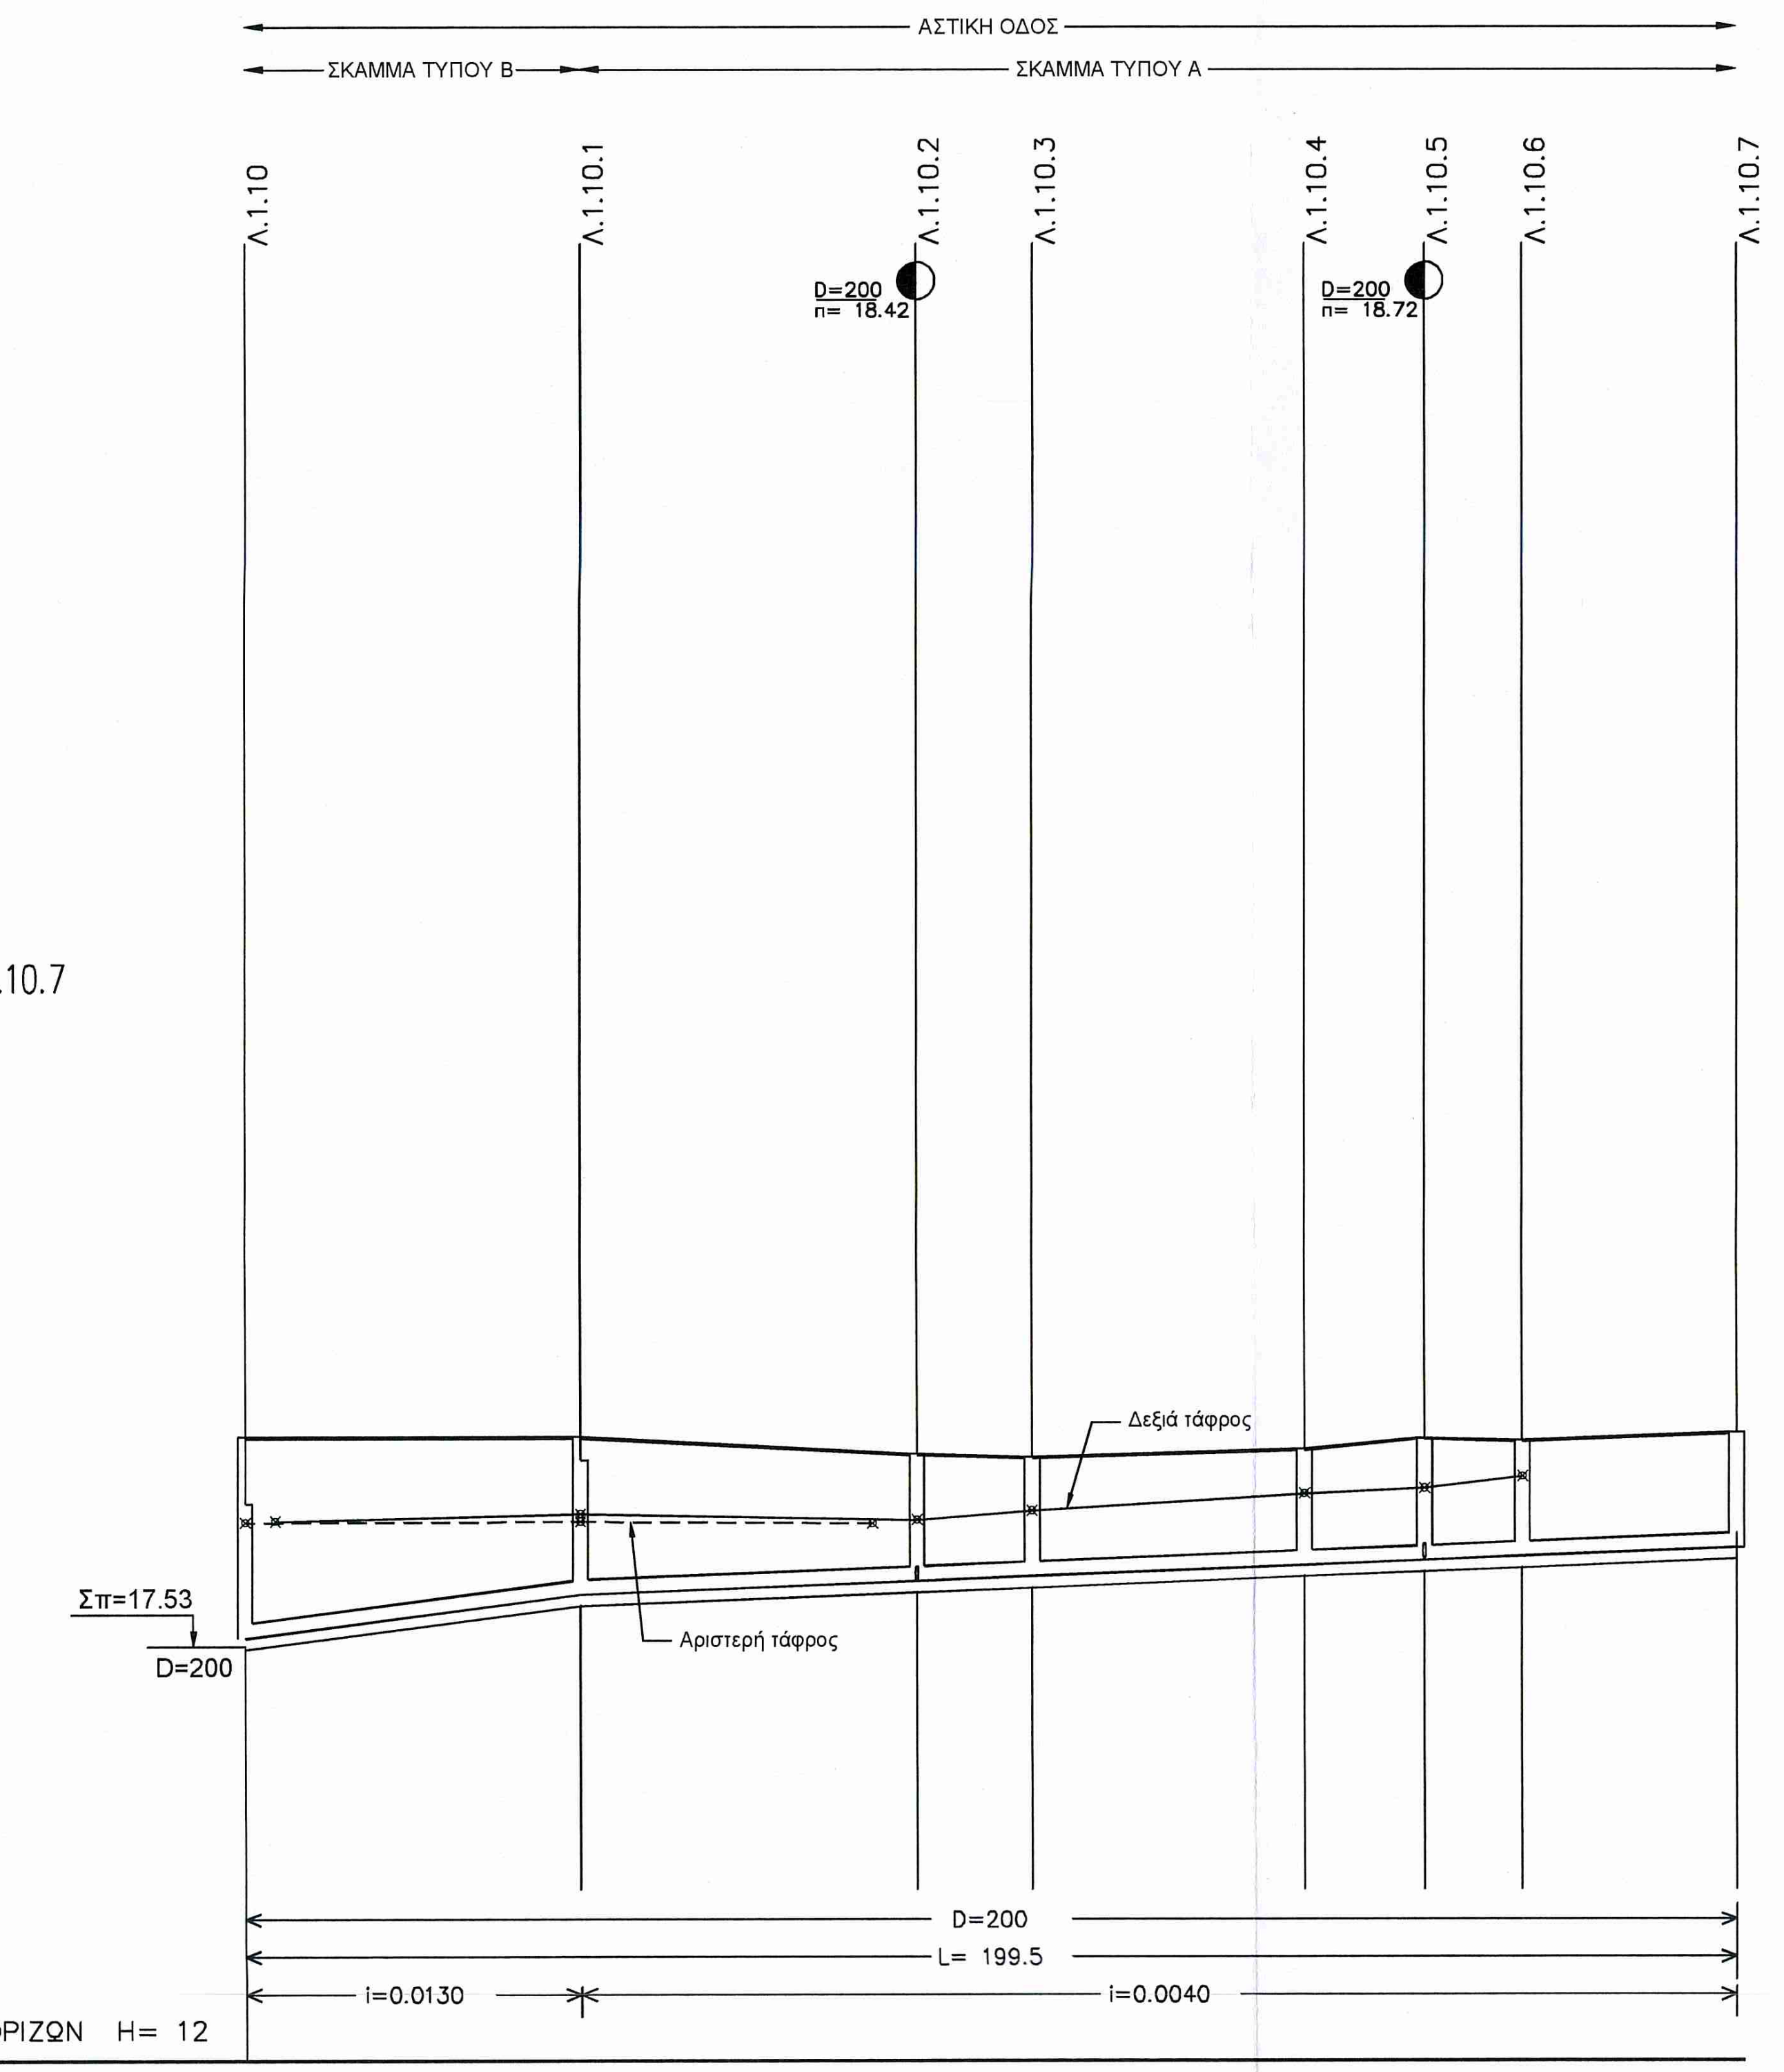
ΑΣΤΙΚΗ ΟΔΟΣ
ΣΚΑΜΜΑ ΤΥΠΟΥ Β
ΣΚΑΜΜΑ ΤΥΠΟΥ Α
Λ.1.10
Λ.1.10.1
Λ.1.10.2
Λ.1.10.3
Λ.1.10.4
Λ.1.10.5
Λ.1.10.6
Λ.1.10.7
D=200 π=18.42
D=200 π=18.72
Δεξιά τάφρος
Αριστερή τάφρος
Σπ=17.53
D=200
D=200
L= 199.5
i=0.0130
i=0.0040

ΟΡΙΖΩΝ H= 12

ΥΨΟΜΕΤΡΑ ΕΔΑΦΟΥΣ Η ΕΡΥΘΡΑΣ	20.35	20.35	20.12	20.08	20.18	20.33	20.30	20.40
ΥΨΟΜΕΤΡΑ ΠΥΘΜΕΝΑ ΑΓΩΓΟΥ	17.66	18.24	18.42	18.49	18.63	18.70	18.75	18.86
ΥΨΟΜΕΤΡΑ ΠΥΘΜΕΝΑ ΣΚΑΜΜΑΤΟΣ	17.50	18.09	18.27	18.33	18.48	18.54	18.59	18.71
ΒΑΘΟΣ ΕΚΣΚΑΦΗΣ	2.85	2.26	1.85	1.75	1.70	1.79	1.71	1.69
ΑΠΟΣΤΑΣΕΙΣ ΜΕΤΑΞΥ	45.00	45.00	15.50	36.50	16.00	13.00	28.50	
ΑΠΟΣΤΑΣΕΙΣ ΑΠΟ ΤΗΝ ΑΡΧΗ	0.00	45.00	90.00	105.50	142.00	158.00	171.00	199.50
ΧΙΛΙΟΜΕΤΡΗΣΗ	0+ 0		0+100					
ΥΔΡΑΥΛΙΚΑ ΣΤΟΙΧΕΙΑ Q (lt/s) v (μ/δλ) h/H	0.29 0.36 0.08	0.24 0.22 0.09	0.17 0.20 0.08	0.17 0.20 0.08	0.13 0.19 0.07	0.10 0.17 0.06	0.06 0.15 0.05	

Αγωγός Λ.1.10.2 – Λ.1.10.2.α'

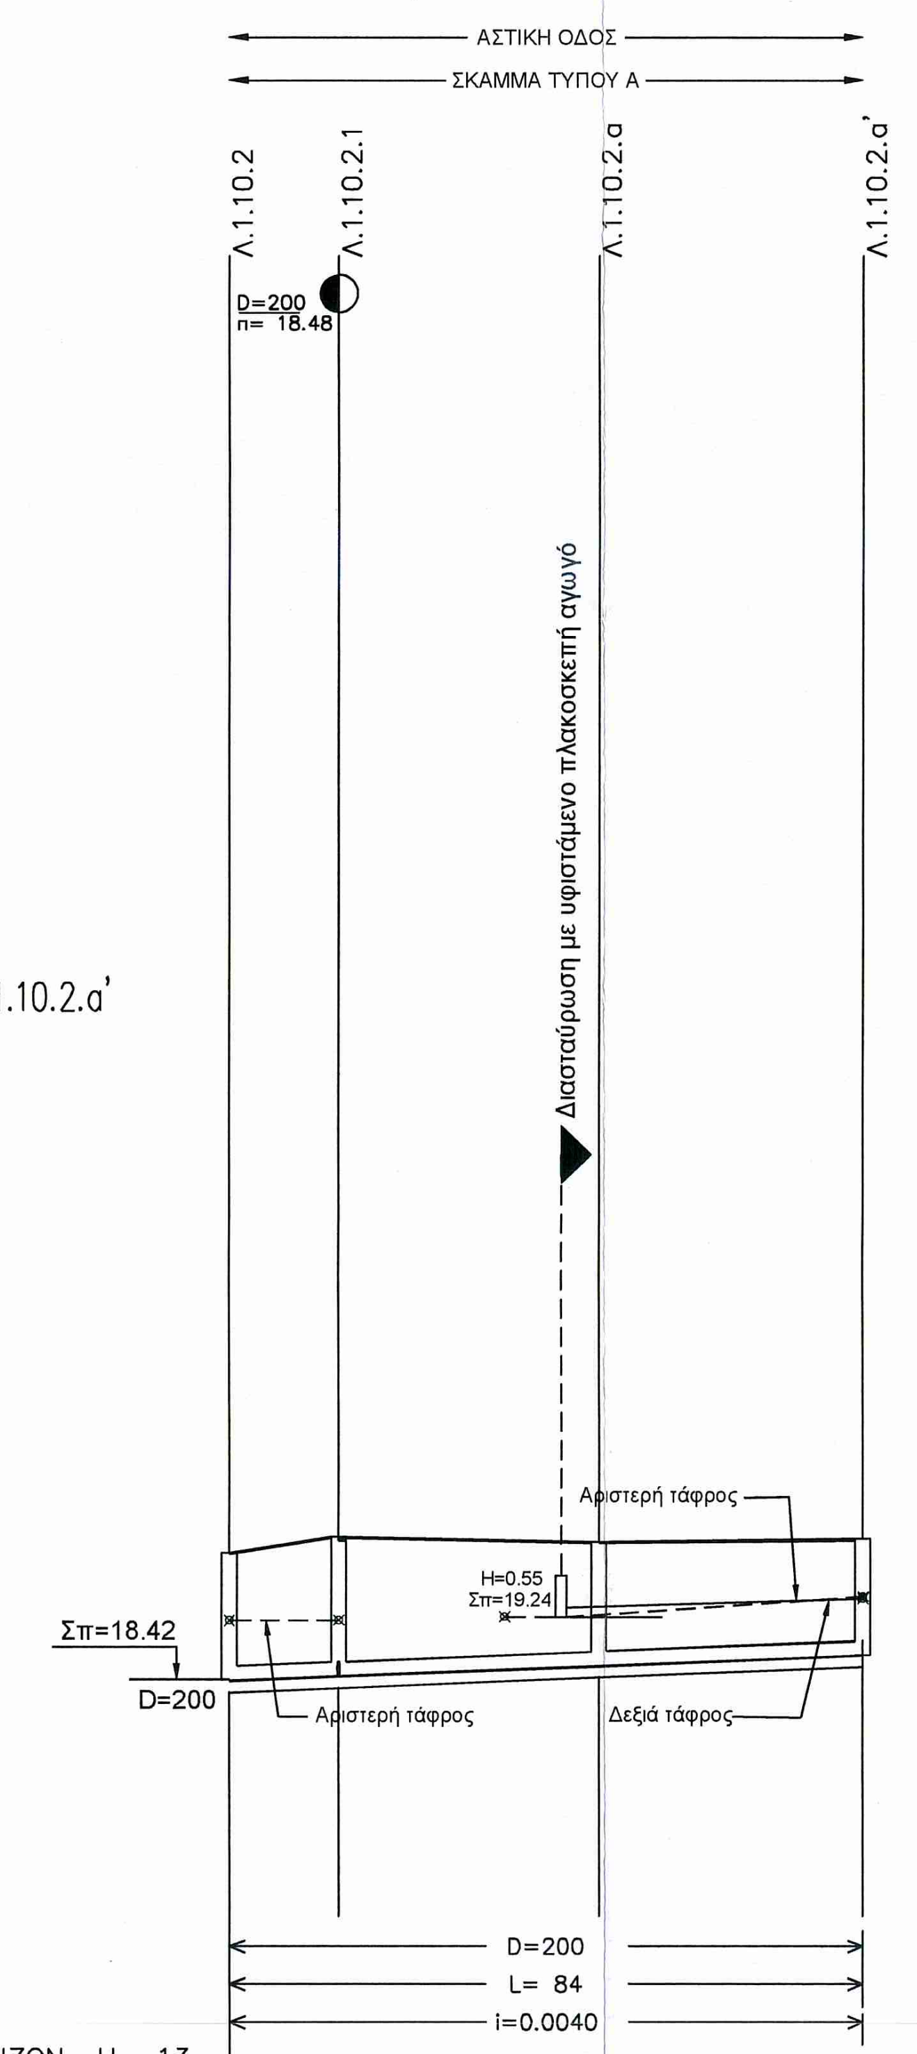
ΑΣΤΙΚΗ ΟΔΟΣ
ΣΚΑΜΜΑ ΤΥΠΟΥ Α
Λ.1.10.2
Λ.1.10.2.1
Λ.1.10.2.α
Λ.1.10.2.α'
D=200 π= 18.48
Διασταύρωση με υφιστάμενο πλακοσκεπή αγωγό
Αριστερή τάφρος
H=0.55
Σπ=19.24
Σπ=18.42
D=200
Αριστερή τάφρος
Δεξιά τάφρος
D=200
L= 84
i=0.0040

ΟΡΙΖΩΝ H= 13

ΥΨΟΜΕΤΡΑ ΕΔΑΦΟΥΣ Η ΕΡΥΘΡΑΣ	20.12	20.33	20.26	20.30
ΥΨΟΜΕΤΡΑ ΠΥΘΜΕΝΑ ΑΓΩΓΟΥ	18.42	18.48	18.62	18.76
ΥΨΟΜΕΤΡΑ ΠΥΘΜΕΝΑ ΣΚΑΜΜΑΤΟΣ	18.26	18.32	18.46	18.60
ΒΑΘΟΣ ΕΚΣΚΑΦΗΣ	1.86	2.01	1.80	1.70
ΑΠΟΣΤΑΣΕΙΣ ΜΕΤΑΞΥ	14.50	34.50	35.00	
ΑΠΟΣΤΑΣΕΙΣ ΑΠΟ ΤΗΝ ΑΡΧΗ	0.00	14.50	49.00	84.00
ΧΙΛΙΟΜΕΤΡΗΣΗ	0+ 0			
ΥΔΡΑΥΛΙΚΑ ΣΤΟΙΧΕΙΑ Q (lt/s) v (μ/δλ) h/H	0.01 0.11 0.03	0.00 0.11 0.03		

Αγωγός Λ.1.10.2.1 – Λ.1.10.2.β

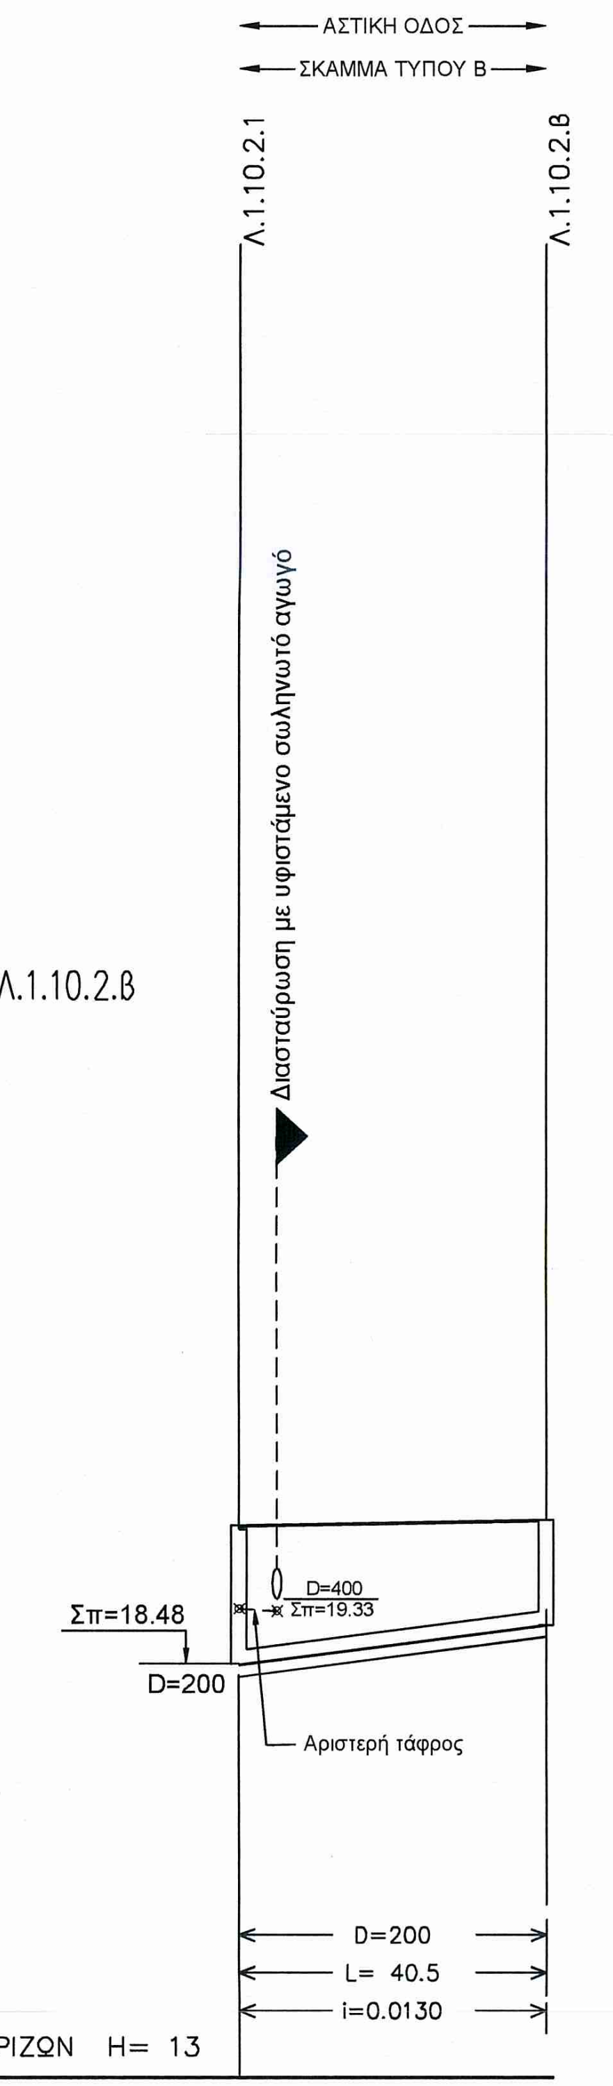
ΑΣΤΙΚΗ ΟΔΟΣ
ΣΚΑΜΜΑ ΤΥΠΟΥ Β
Λ.1.10.2.1
Λ.1.10.2.β
Διασταύρωση με υφιστάμενο σωληνωτό αγωγό
D=400
Σπ=19.33
Σπ=18.48
D=200
Αριστερή τάφρος
D=200
L= 40.5
i=0.0130

ΟΡΙΖΩΝ H= 13

ΥΨΟΜΕΤΡΑ ΕΔΑΦΟΥΣ Η ΕΡΥΘΡΑΣ	20.33	20.40
ΥΨΟΜΕΤΡΑ ΠΥΘΜΕΝΑ ΑΓΩΓΟΥ	18.48	19.01
ΥΨΟΜΕΤΡΑ ΠΥΘΜΕΝΑ ΣΚΑΜΜΑΤΟΣ	18.32	18.85
ΒΑΘΟΣ ΕΚΣΚΑΦΗΣ	2.01	1.55
ΑΠΟΣΤΑΣΕΙΣ ΜΕΤΑΞΥ	40.50	
ΑΠΟΣΤΑΣΕΙΣ ΑΠΟ ΤΗΝ ΑΡΧΗ	0.00	40.50
ΧΙΛΙΟΜΕΤΡΗΣΗ	0+ 0	
ΥΔΡΑΥΛΙΚΑ ΣΤΟΙΧΕΙΑ Q (lt/s) v (μ/δλ) h/H	0.01 0.19 0.03	

Αγωγός Λ.1.10.5 – Λ.1.10.5.1

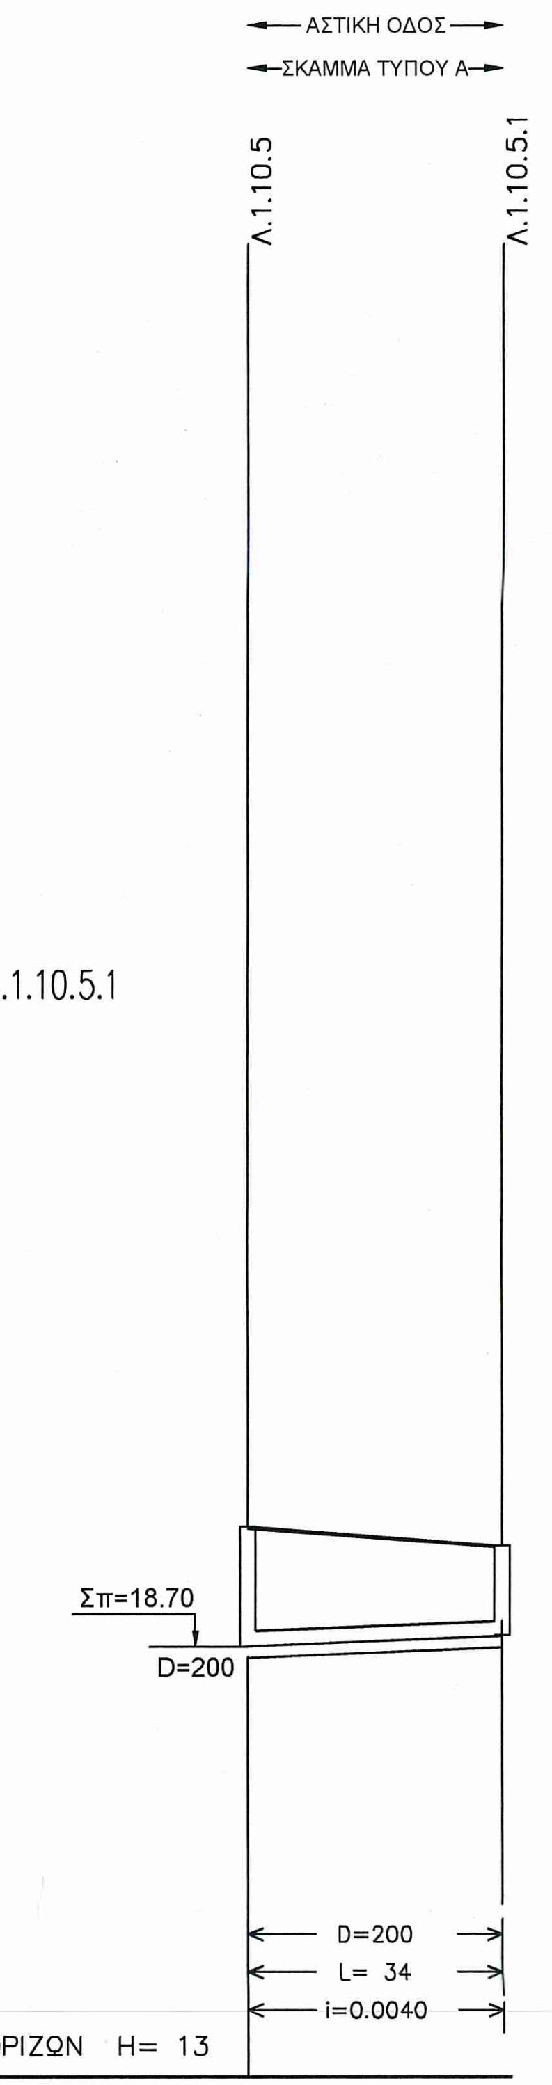
ΑΣΤΙΚΗ ΟΔΟΣ
ΣΚΑΜΜΑ ΤΥΠΟΥ Α
Λ.1.10.5
Λ.1.10.5.1
Σπ=18.70
D=200
D=200
L= 34
i=0.0040

ΟΡΙΖΩΝ H= 13

ΥΨΟΜΕΤΡΑ ΕΔΑΦΟΥΣ Η ΕΡΥΘΡΑΣ	20.30	20.05
ΥΨΟΜΕΤΡΑ ΠΥΘΜΕΝΑ ΑΓΩΓΟΥ	18.72	18.86
ΥΨΟΜΕΤΡΑ ΠΥΘΜΕΝΑ ΣΚΑΜΜΑΤΟΣ	18.56	18.70
ΒΑΘΟΣ ΕΚΣΚΑΦΗΣ	1.74	1.35
ΑΠΟΣΤΑΣΕΙΣ ΜΕΤΑΞΥ	34.00	
ΑΠΟΣΤΑΣΕΙΣ ΑΠΟ ΤΗΝ ΑΡΧΗ	0.00	34.00
ΧΙΛΙΟΜΕΤΡΗΣΗ	0+ 0	
ΥΔΡΑΥΛΙΚΑ ΣΤΟΙΧΕΙΑ Q (lt/s) v (μ/δλ) h/H	0.01 0.11 0.03	

Αγωγός Λ.1.11 – Λ.1.11.5

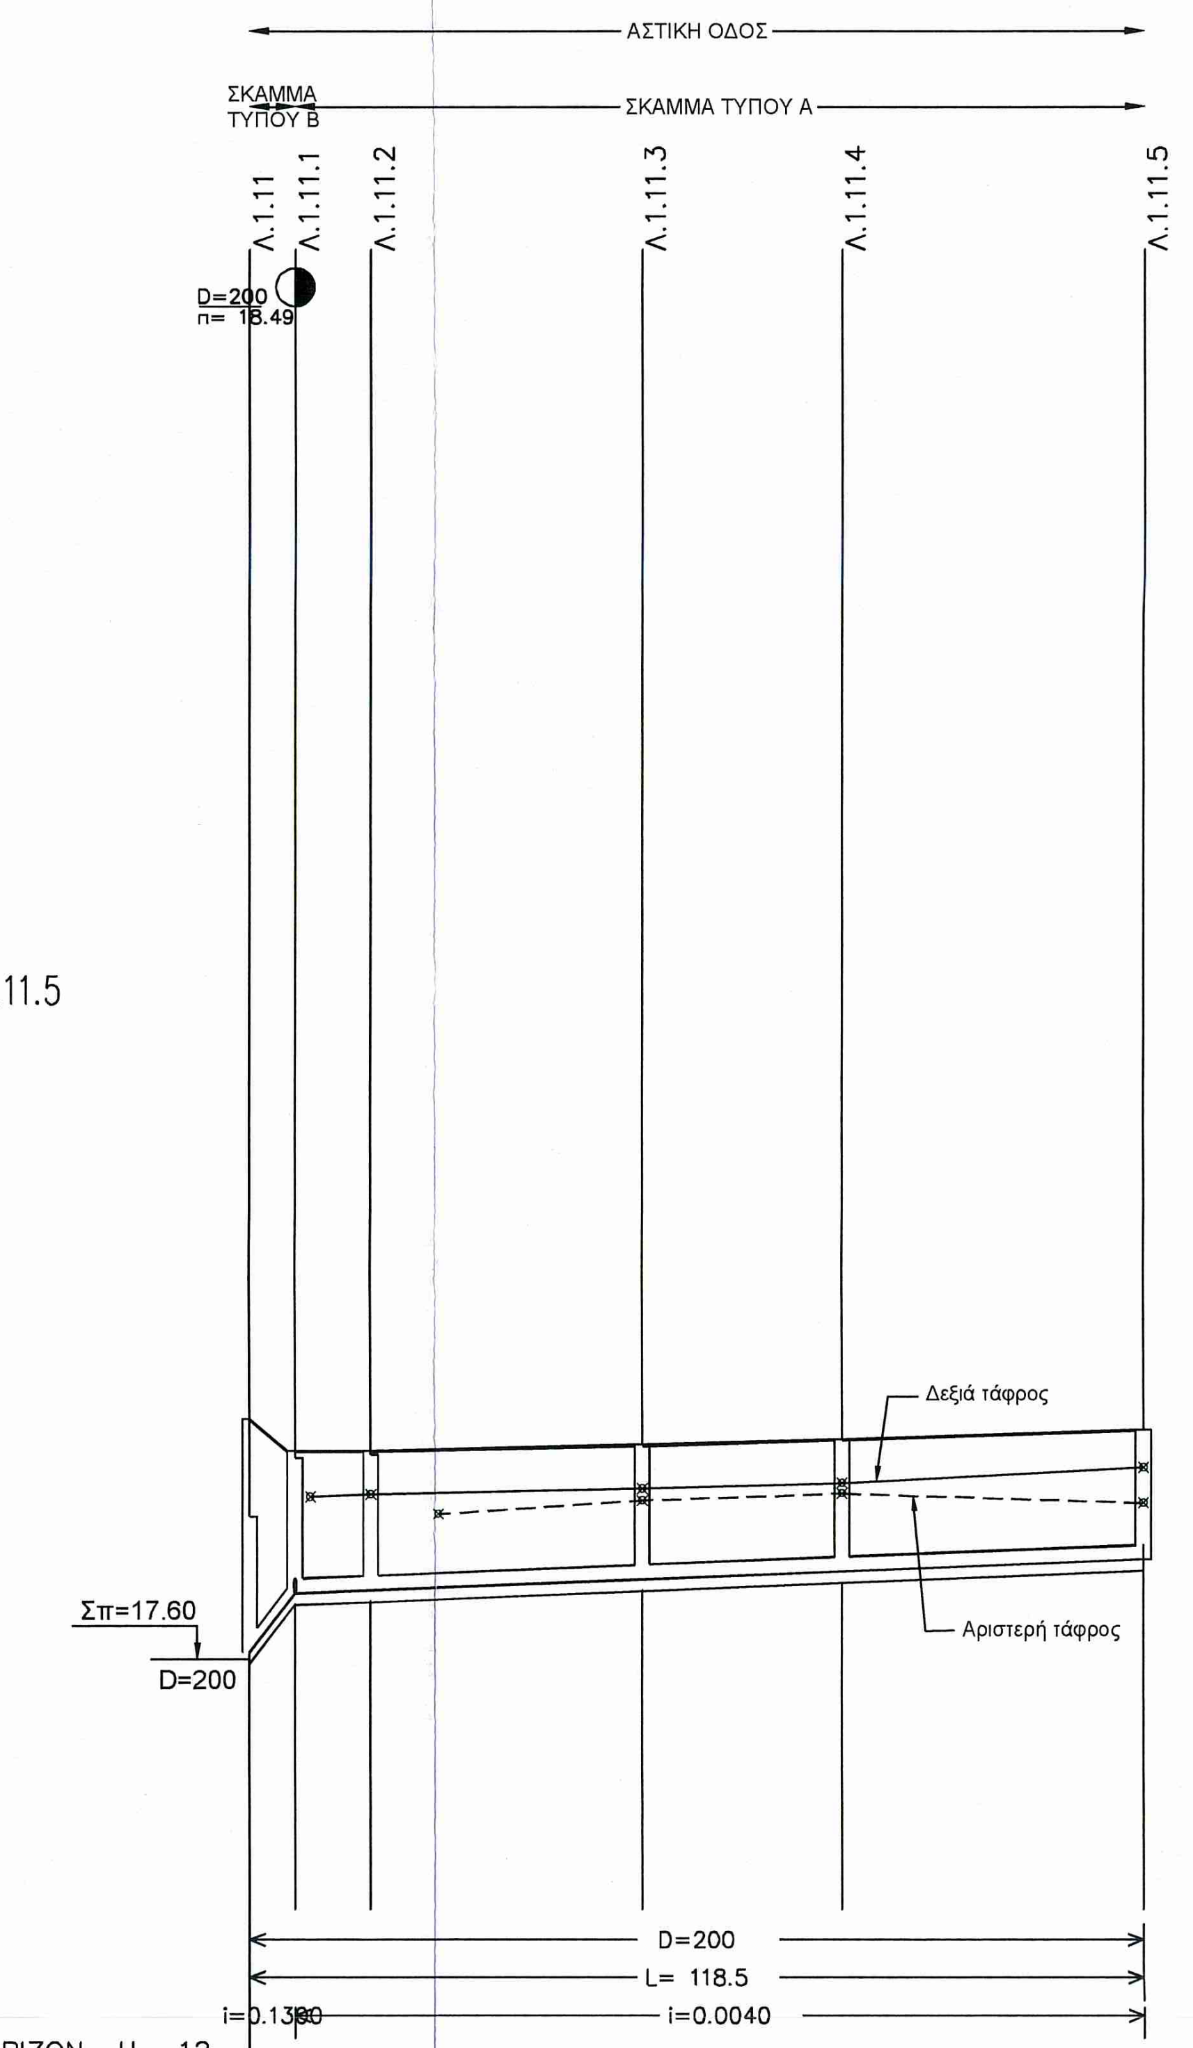
ΑΣΤΙΚΗ ΟΔΟΣ
ΣΚΑΜΜΑ ΤΥΠΟΥ Β
ΣΚΑΜΜΑ ΤΥΠΟΥ Α
Λ.1.11
Λ.1.11.1
Λ.1.11.2
Λ.1.11.3
Λ.1.11.4
Λ.1.11.5
D=200
Δεξιά τάφρος
Αριστερή τάφρος
Σπ=17.60
D=200
D=200
L= 118.5
i=0.1300
i=0.0040

ΟΡΙΖΩΝ H= 12

ΥΨΟΜΕΤΡΑ ΕΔΑΦΟΥΣ Η ΕΡΥΘΡΑΣ	20.80	20.38	20.38	20.46	20.53	20.66
ΥΨΟΜΕΤΡΑ ΠΥΘΜΕΝΑ ΑΓΩΓΟΥ	17.71	18.49	18.53	18.67	18.78	18.94
ΥΨΟΜΕΤΡΑ ΠΥΘΜΕΝΑ ΣΚΑΜΜΑΤΟΣ	17.55	18.33	18.37	18.52	18.62	18.78
ΒΑΘΟΣ ΕΚΣΚΑΦΗΣ	3.25	2.05	2.01	1.94	1.91	1.88
ΑΠΟΣΤΑΣΕΙΣ ΜΕΤΑΞΥ	6.00	10.00	36.00	26.50	40.00	
ΑΠΟΣΤΑΣΕΙΣ ΑΠΟ ΤΗΝ ΑΡΧΗ	0.00	6.00	16.00	52.00	78.50	118.50
ΧΙΛΙΟΜΕΤΡΗΣΗ	0+ 0				0+100	
ΥΔΡΑΥΛΙΚΑ ΣΤΟΙΧΕΙΑ Q (lt/s) v (μ/δλ) h/H	0.21 0.74 0.04	0.15 0.19 0.07	0.14 0.19 0.07	0.10 0.17 0.06	0.06 0.15 0.05	

Αγωγός Λ.1.11.1 – Λ.1.11.1.1

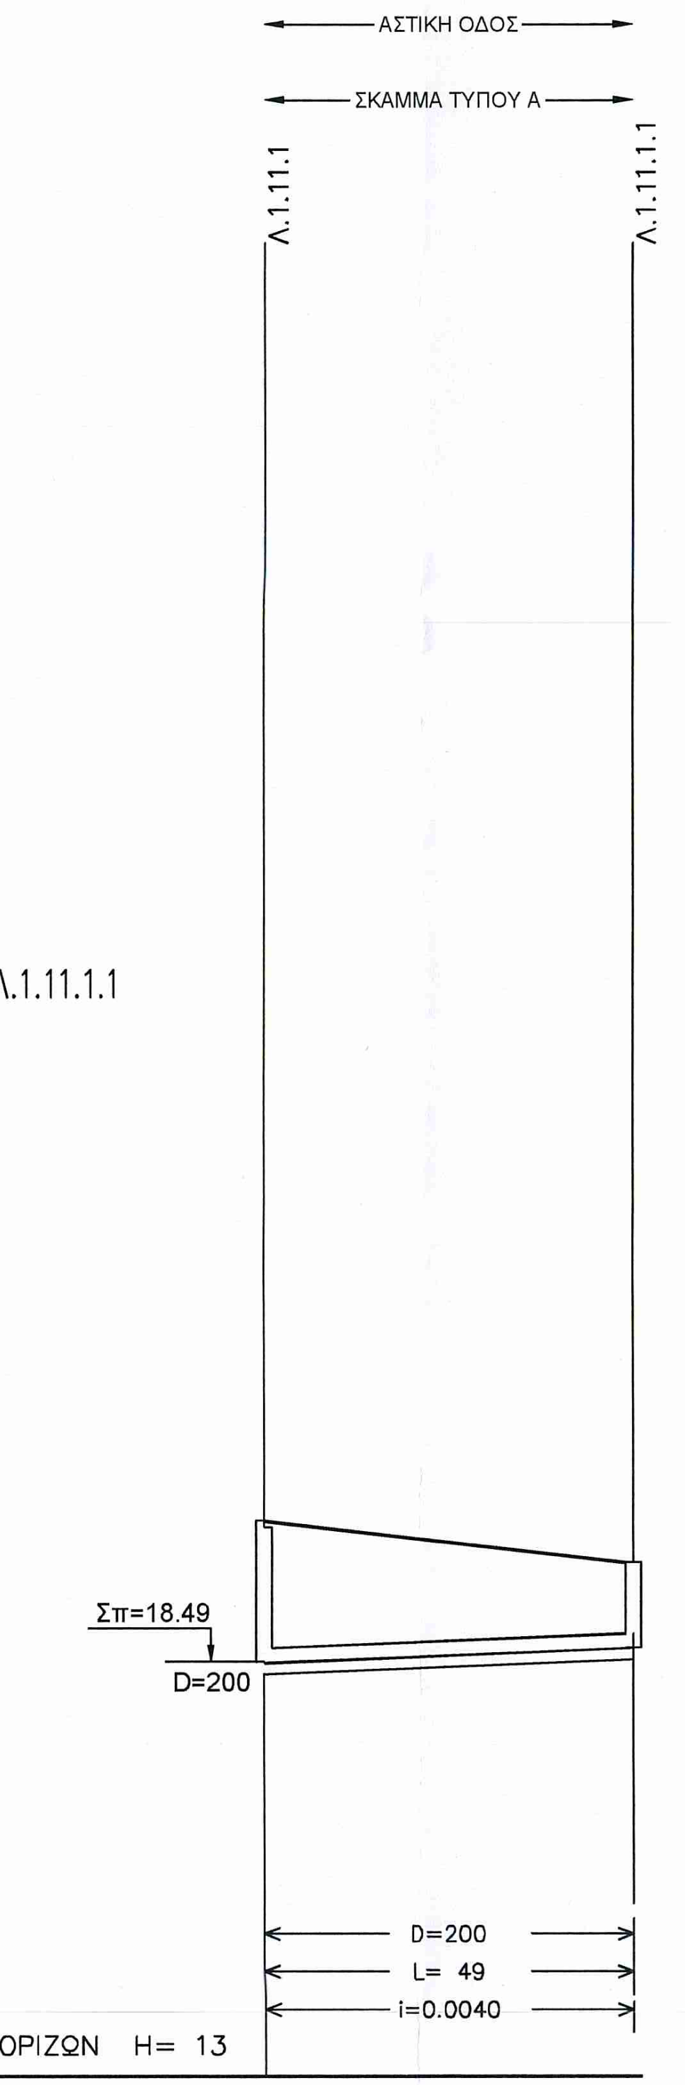
ΑΣΤΙΚΗ ΟΔΟΣ
ΣΚΑΜΜΑ ΤΥΠΟΥ Α
Λ.1.11.1
Λ.1.11.1.1
Σπ=18.49
D=200
D=200
L= 49
i=0.0040

ΟΡΙΖΩΝ H= 13

ΥΨΟΜΕΤΡΑ ΕΔΑΦΟΥΣ Η ΕΡΥΘΡΑΣ	20.38	19.82
ΥΨΟΜΕΤΡΑ ΠΥΘΜΕΝΑ ΑΓΩΓΟΥ	18.49	18.69
ΥΨΟΜΕΤΡΑ ΠΥΘΜΕΝΑ ΣΚΑΜΜΑΤΟΣ	18.33	18.53
ΒΑΘΟΣ ΕΚΣΚΑΦΗΣ	2.05	1.29
ΑΠΟΣΤΑΣΕΙΣ ΜΕΤΑΞΥ	49.00	
ΑΠΟΣΤΑΣΕΙΣ ΑΠΟ ΤΗΝ ΑΡΧΗ	0.00	49.00
ΧΙΛΙΟΜΕΤΡΗΣΗ	0+ 0	
ΥΔΡΑΥΛΙΚΑ ΣΤΟΙΧΕΙΑ Q (lt/s) v (μ/δλ) h/H	0.05 0.15 0.05	

Αγωγός Λ.1.19 – Λ.1.19.2

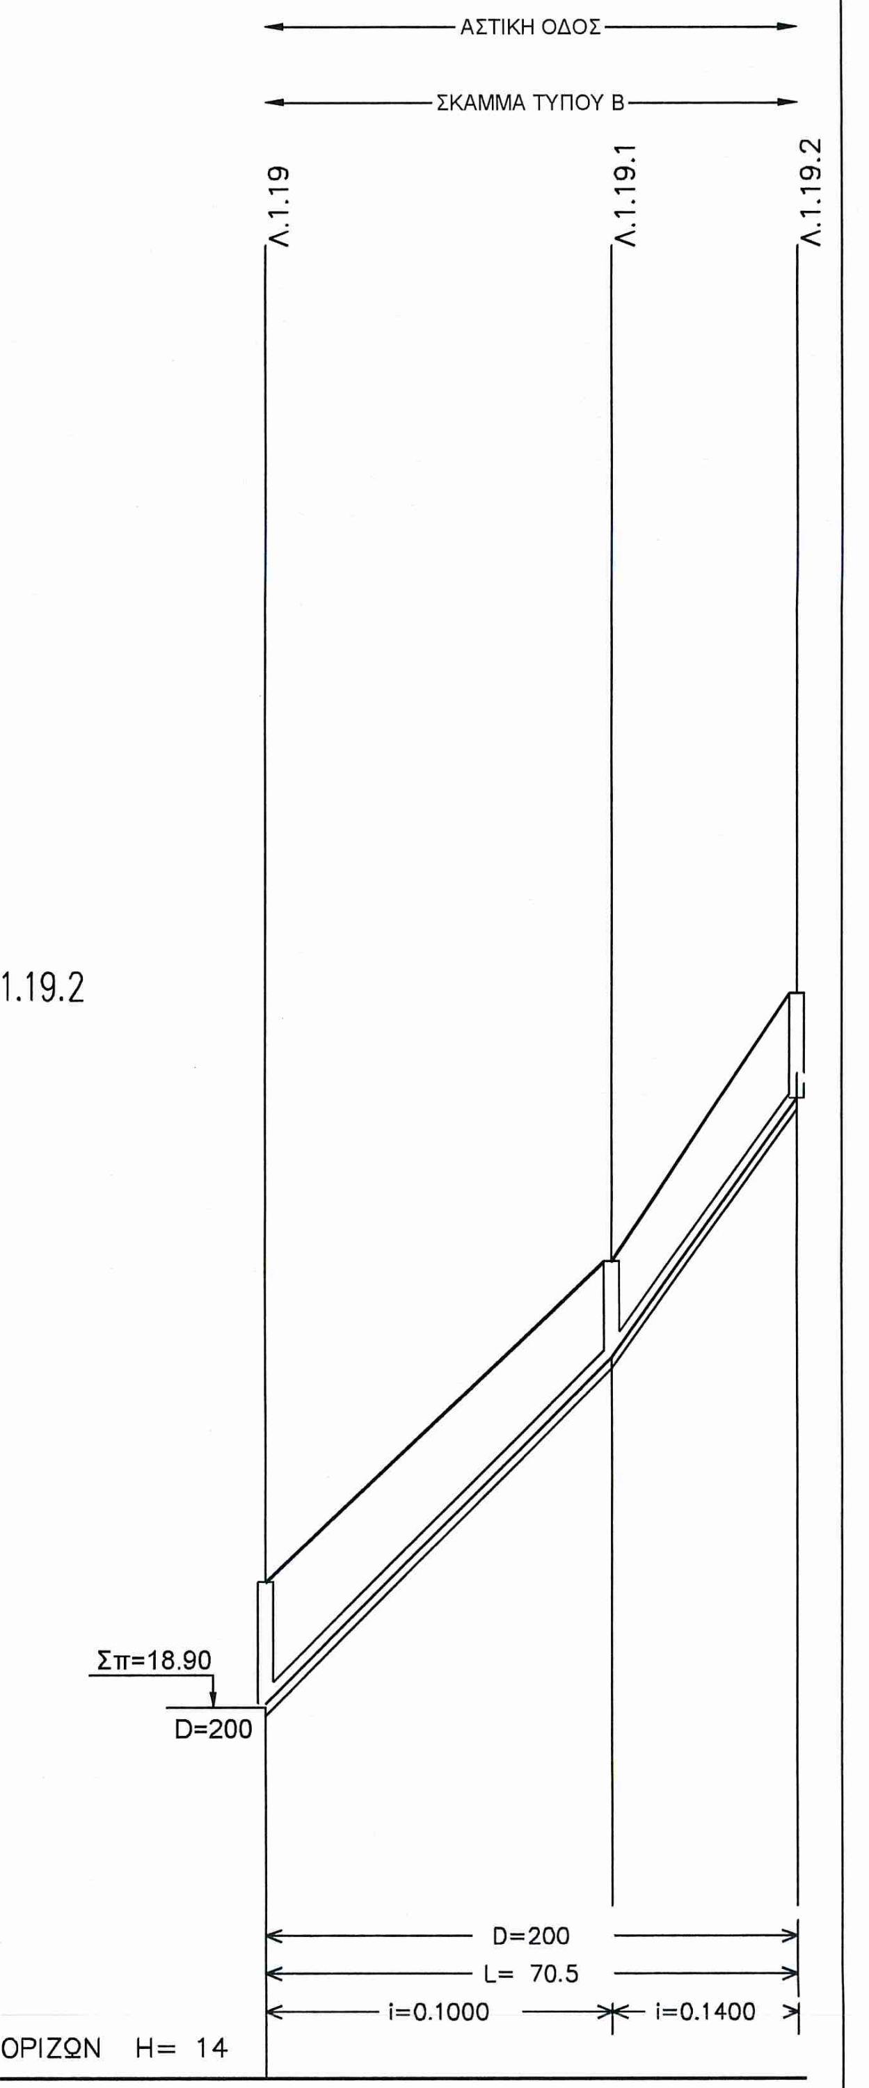
ΑΣΤΙΚΗ ΟΔΟΣ
ΣΚΑΜΜΑ ΤΥΠΟΥ Β
Λ.1.19
Λ.1.19.1
Λ.1.19.2
Σπ=18.90
D=200
D=200
L= 70.5
i=0.1000
i=0.1400

ΟΡΙΖΩΝ H= 14

ΥΨΟΜΕΤΡΑ ΕΔΑΦΟΥΣ Η ΕΡΥΘΡΑΣ	20.59	24.84	28.39
ΥΨΟΜΕΤΡΑ ΠΥΘΜΕΝΑ ΑΓΩΓΟΥ	18.97	23.57	27.00
ΥΨΟΜΕΤΡΑ ΠΥΘΜΕΝΑ ΣΚΑΜΜΑΤΟΣ	18.81	23.41	26.84
ΒΑΘΟΣ ΕΚΣΚΑΦΗΣ	1.78	1.43	1.55
ΑΠΟΣΤΑΣΕΙΣ ΜΕΤΑΞΥ	46.00	24.50	
ΑΠΟΣΤΑΣΕΙΣ ΑΠΟ ΤΗΝ ΑΡΧΗ	0.00	46.00	70.50
ΧΙΛΙΟΜΕΤΡΗΣΗ	0+ 0		
ΥΔΡΑΥΛΙΚΑ ΣΤΟΙΧΕΙΑ Q (lt/s) v (μ/δλ) h/H	0.11 0.53 0.03	0.06 0.63 0.03	

ΔΗΜΟΤΙΚΗ ΕΠΙΧΕΙΡΗΣΗ
ΥΔΡΕΥΣΗΣ ΑΠΟΧΕΤΕΥΣΗΣ ΑΡΤΑΣ
(Δ.Ε.Υ.Α.Α)

ΜΕΛΕΤΗ :
ΑΠΟΧΕΤΕΥΣΗ ΑΚΑΘΑΡΤΩΝ
ΟΙΚΙΣΜΩΝ ΓΛΥΚΟΡΡΙΖΟΥ, ΛΙΜΙΝΗΣ ΚΑΙ
ΑΓΙΑΣ ΤΡΙΑΔΑΣ ΚΕΡΑΜΑΤΩΝ
ΔΗΜΟΥ ΑΡΤΑΙΩΝ

ΤΙΤΛΟΣ ΣΧΕΔΙΟΥ

ΔΙΚΤΥΟ ΟΙΚΙΣΜΟΥ ΛΙΜΙΝΗΣ
ΜΗΚΟΤΟΜΕΣ ΒΑΡΥΤΙΚΩΝ ΑΓΩΓΩΝ

ΦΥΛΛΟ 2 από 4

ΜΕΛΕΤΗΤΗΣ

ΤΕΧΝΙΚΗ ΥΠΗΡΕΣΙΑ Δ.Ε.Υ.Α.Α

ΑΡ.ΣΧΕΔΙΟΥ
Β.2-1.2

ΚΛΙΜΑΚΑ
1:100/1:1000

Άρτα 20-12-2010
Η ΣΥΝΤΑΞΑΣΑ
ΑΡΧΟΝΤΩ ΜΗΤΣΙΟΥ
ΠΟΛΙΤΙΚΟΣ ΜΗΧ-ΚΟΣ

ΘΕΩΡΗΘΗΚΕ
Άρτα 20.12.2019
Ο ΠΡΟΙΣΤΑΜΕΝΟΣ Τ.Υ. Δ.Ε.Υ.Α.Α.
ΧΡΗΣΤΟΣ ΚΑΛΠΟΥΖΟΣ
ΠΟΛΙΤΙΚΟΣ ΜΗΧΑΝΙΚΟΣ