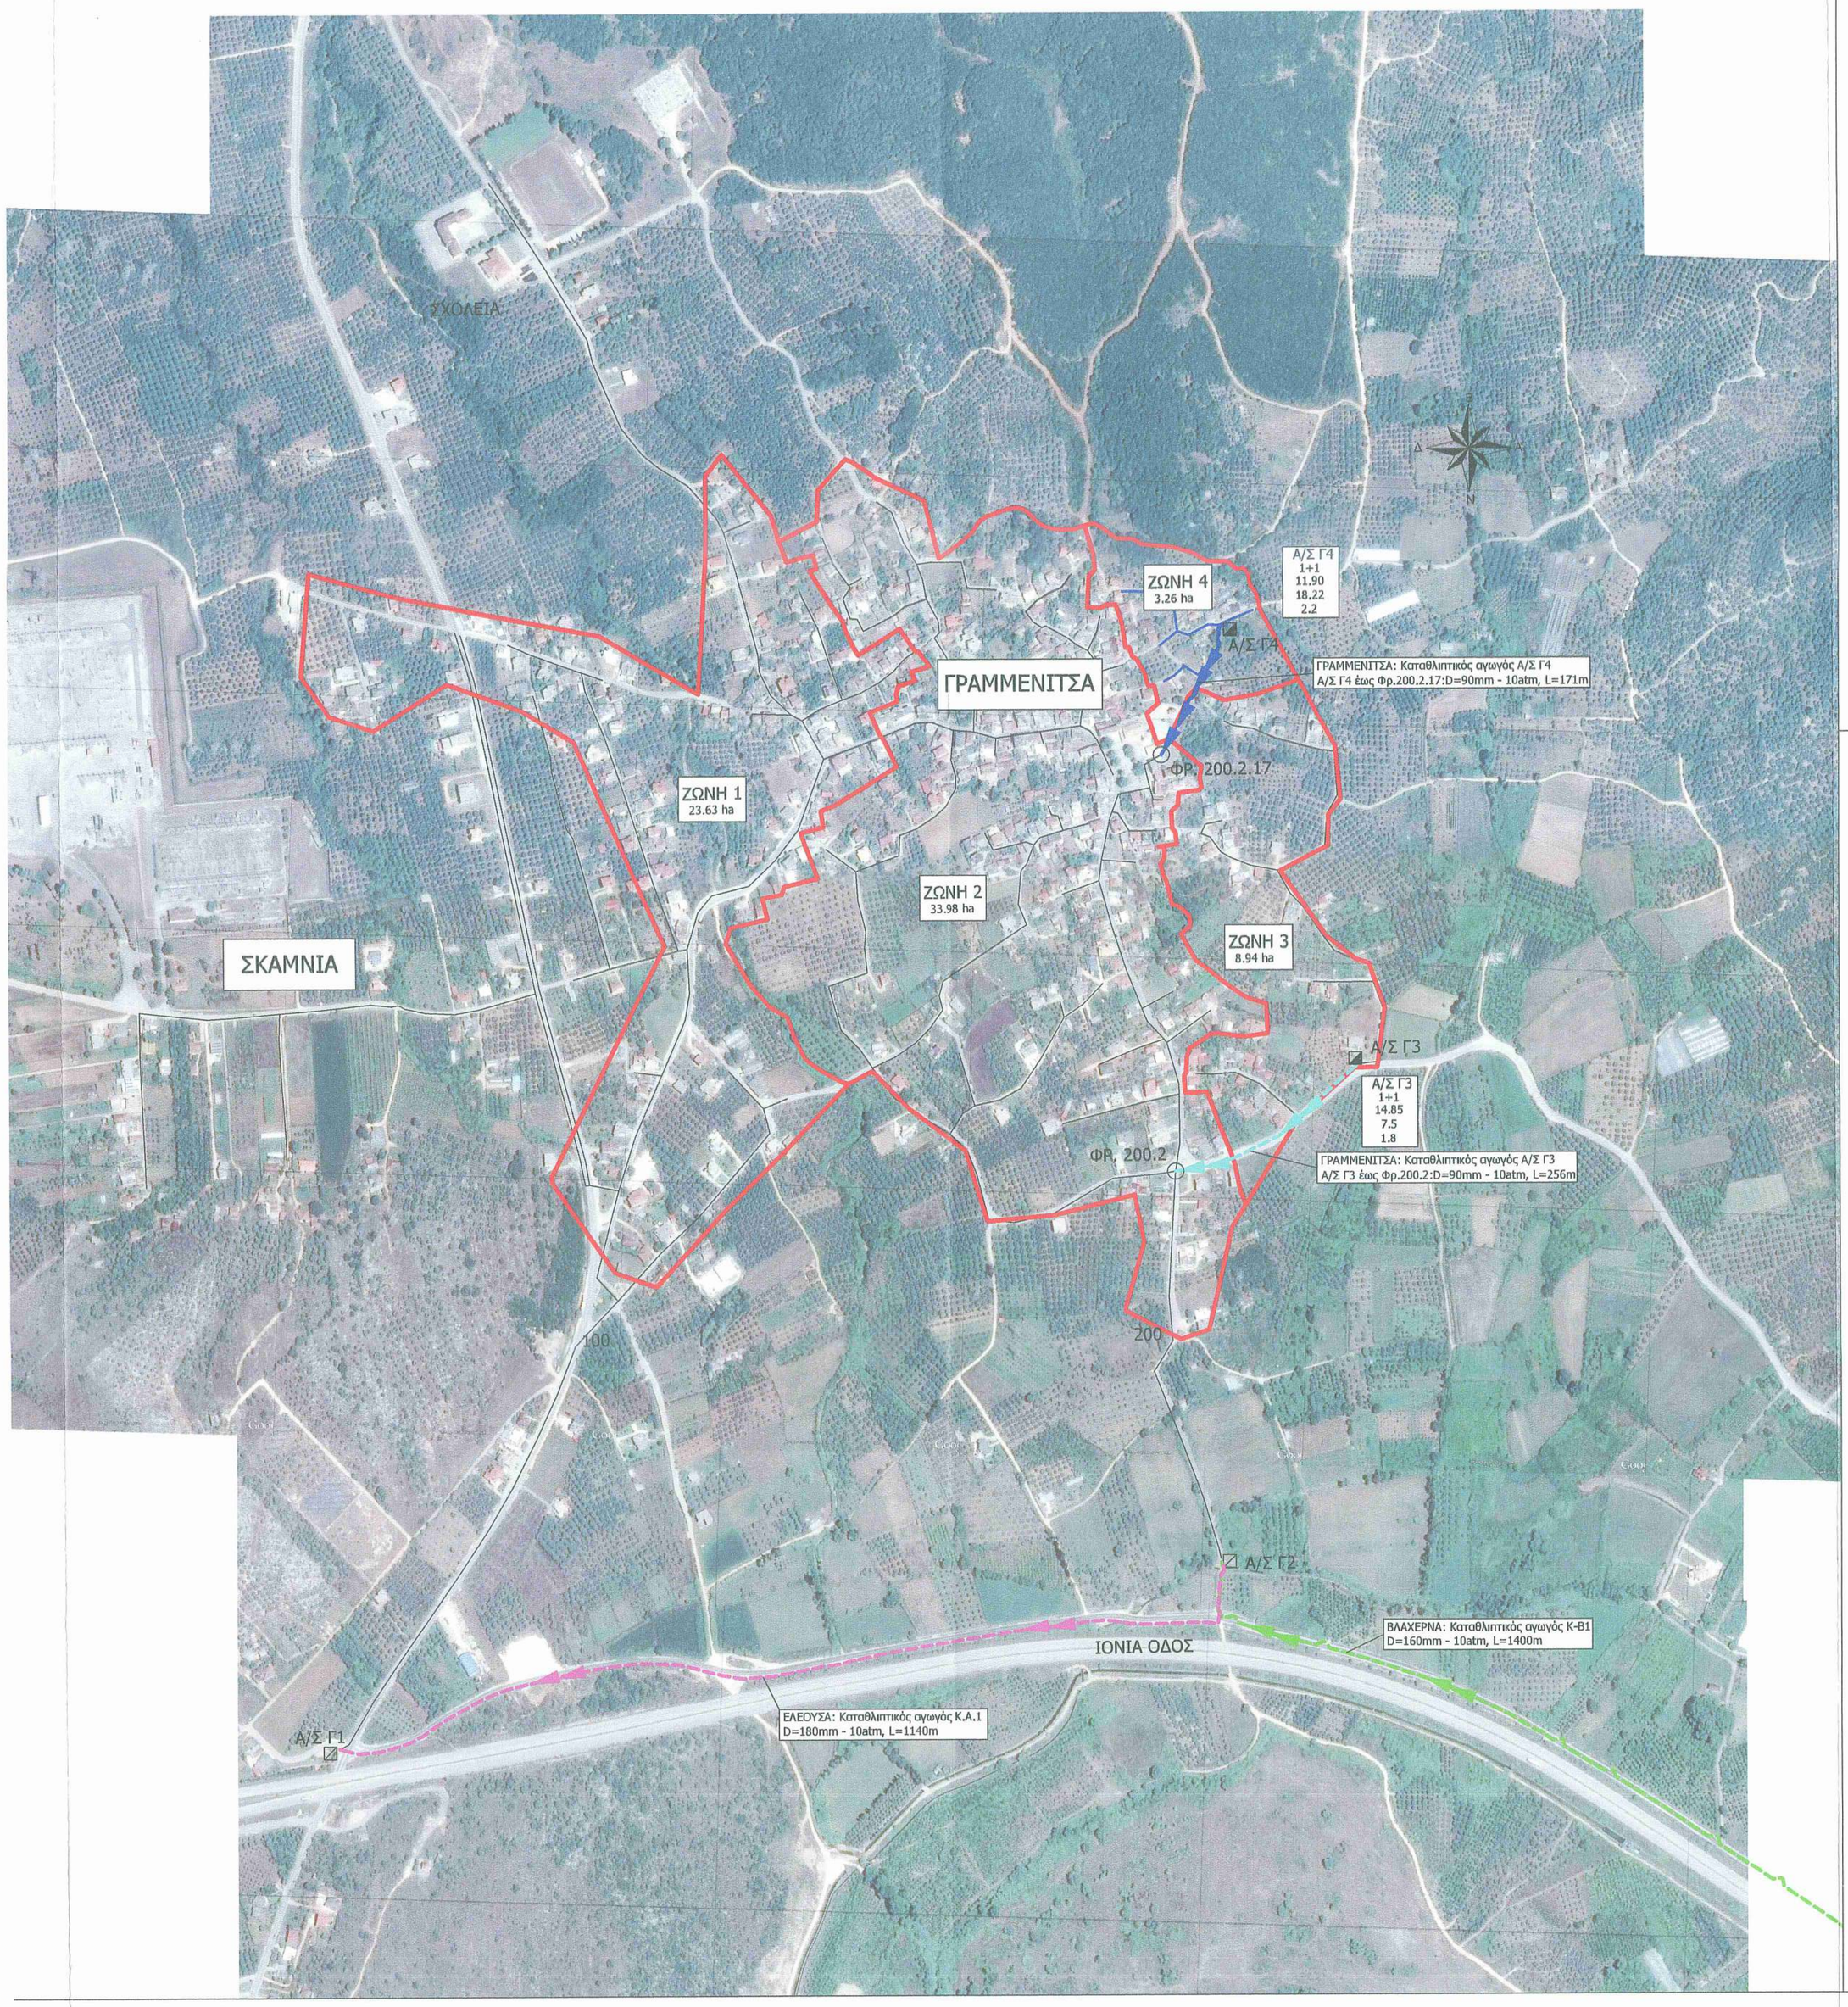


ΥΠΟΜΝΗΜΑ

- Όριο ζώνης ακαθάρτων
- Καταθλιπτικός αγωγός
- Καταθλιπτικός αγωγός μελλοντικής φάσης
- Καταθλιπτικός αγωγός από Βλαχέρνα
- Καταθλιπτικός αγωγός προς Α/Σ Γ2
- Αγωγός βαρύτητας
- Αγωγός βαρύτητας μελλοντικής φάσης
- Αντλιοστάσιο παρούσας μελέτης
- Αντλιοστάσιο που θα μελετηθεί σε επόμενη φάση
- ΟΝΟΜΑ Α/Σ / Αριθμός Αντλιών / Παροχή (m3/h) / Μανομετρικό (m) / Ισχύς αντλίας (kW) — Στοιχεία Αντλιοστασίου

ΔΗΜΟΤΙΚΗ ΕΠΙΧΕΙΡΗΣΗ ΥΔΡΕΥΣΗΣ - ΑΠΟΧΕΤΕΥΣΗΣ ΑΡΤΑΣ (Δ.Ε.Υ.Α.Α.)

ΜΕΛΕΤΗ ΕΣΩΤΕΡΙΚΟΥ ΔΙΚΤΥΟΥ ΑΠΟΧΕΤΕΥΣΗΣ ΑΚΑΘΑΡΤΩΝ ΟΙΚΙΣΜΟΥ ΓΡΑΜΜΕΝΙΤΣΑΣ

ΟΡΙΣΤΙΚΗ ΜΕΛΕΤΗ

ΣΥΜΒΑΣΗ: 22.06.2017	ΧΡΗΜΑΤΟΔΟΤΗΣΗ: ΙΔΙΟΙ ΠΟΡΟΙ ΔΕΥΑΑ (Κ.Α. 15.01.809/2017)
ΘΕΜΑ	ΓΕΝΙΚΗ ΔΙΑΤΑΞΗ ΕΡΓΩΝ
ΑΡ. ΤΕΥΧΟΥΣ: 1	ΑΝΑΔΟΧΟΣ ΜΕΛΕΤΗΣ: 1. ΕΜΒΕΛΕΙΑ Α.Ε.
ΚΛΙΜΑΚΑ: 1:5000	
ΕΚΔΟΣΗ: Α	

ΣΥΝΤΑΧΘΗΚΕ — emvelia ΣΥΜΒΟΥΛΟΙ ΓΕΩΤΕΧΝΙΚΟΙ ΜΗΧΑΝΙΚΟΙ

	ΗΜΕΡ/ΝΙΑ	ΟΝΟΜΑΤΕΠΩΝΥΜΟ	ΥΠΟΓΡΑΦΗ
ΣΥΝΤΑΞΗ	21.09.2017	Θ. ΚΑΠΕΤΑΝΑΚΗ	
ΕΛΕΓΧΟΣ	21.09.2017	Ε. ΤΣΙΛΙΜΑΝΤΟΣ	
ΕΓΚΡΙΣΗ	21.09.2017	Α. ΠΑΡΑΘΥΡΑΣ	

ΔΗΜΟΤΙΚΗ ΕΠΙΧΕΙΡΗΣΗ ΥΔΡΕΥΣΗΣ - ΑΠΟΧΕΤΕΥΣΗΣ ΑΡΤΑΣ (Δ.Ε.Υ.Α.Α.) ΤΕΧΝΙΚΗ ΥΠΗΡΕΣΙΑ

ΕΝΕΡΓΕΙΑ	ΟΝΟΜΑΤΕΠΩΝΥΜΟ	ΗΜΕΡΟΜΗΝΙΑ	ΥΠΟΓΡΑΦΗ
ΕΛΕΓΧΘΗΚΕ	Η ΕΠΙΒΛΕΠΟΥΣΑ Α. ΜΗΤΣΙΟΥ ΠΟΛ. ΜΗΧΑΝΙΚΟΣ	17-10-2017	
ΕΓΚΡΙΘΗΚΕ	Ο ΠΡΟΪΣΤΑΜΕΝΟΣ Τ.Υ. Δ.Ε.Υ.Α.Α. Χ. ΚΑΛΠΟΥΖΟΣ ΠΟΛ. ΜΗΧΑΝΙΚΟΣ	17-10-2017	ΔΗΜΟΤΙΚΗ ΕΠΙΧΕΙΡΗΣΗ ΥΔΡΕΥΣΗΣ - ΑΠΟΧΕΤΕΥΣΗΣ Δ.Ε.Υ.Α.Α. ΑΡΤΑΣ

ΕΓΚΡΙΤΙΚΗ ΑΠΟΦΑΣΗ:

ΚΩΔΙΚΟΣ ΨΗΦΙΑΚΟΥ ΑΡΧΕΙΟΥ: DEYAA | 1.4 | ME | GRA | H | FI | V00 | 1 _21.09.17