



ΕΞΩΤΕΡΙΚΟ ΔΙΚΤΥΟ

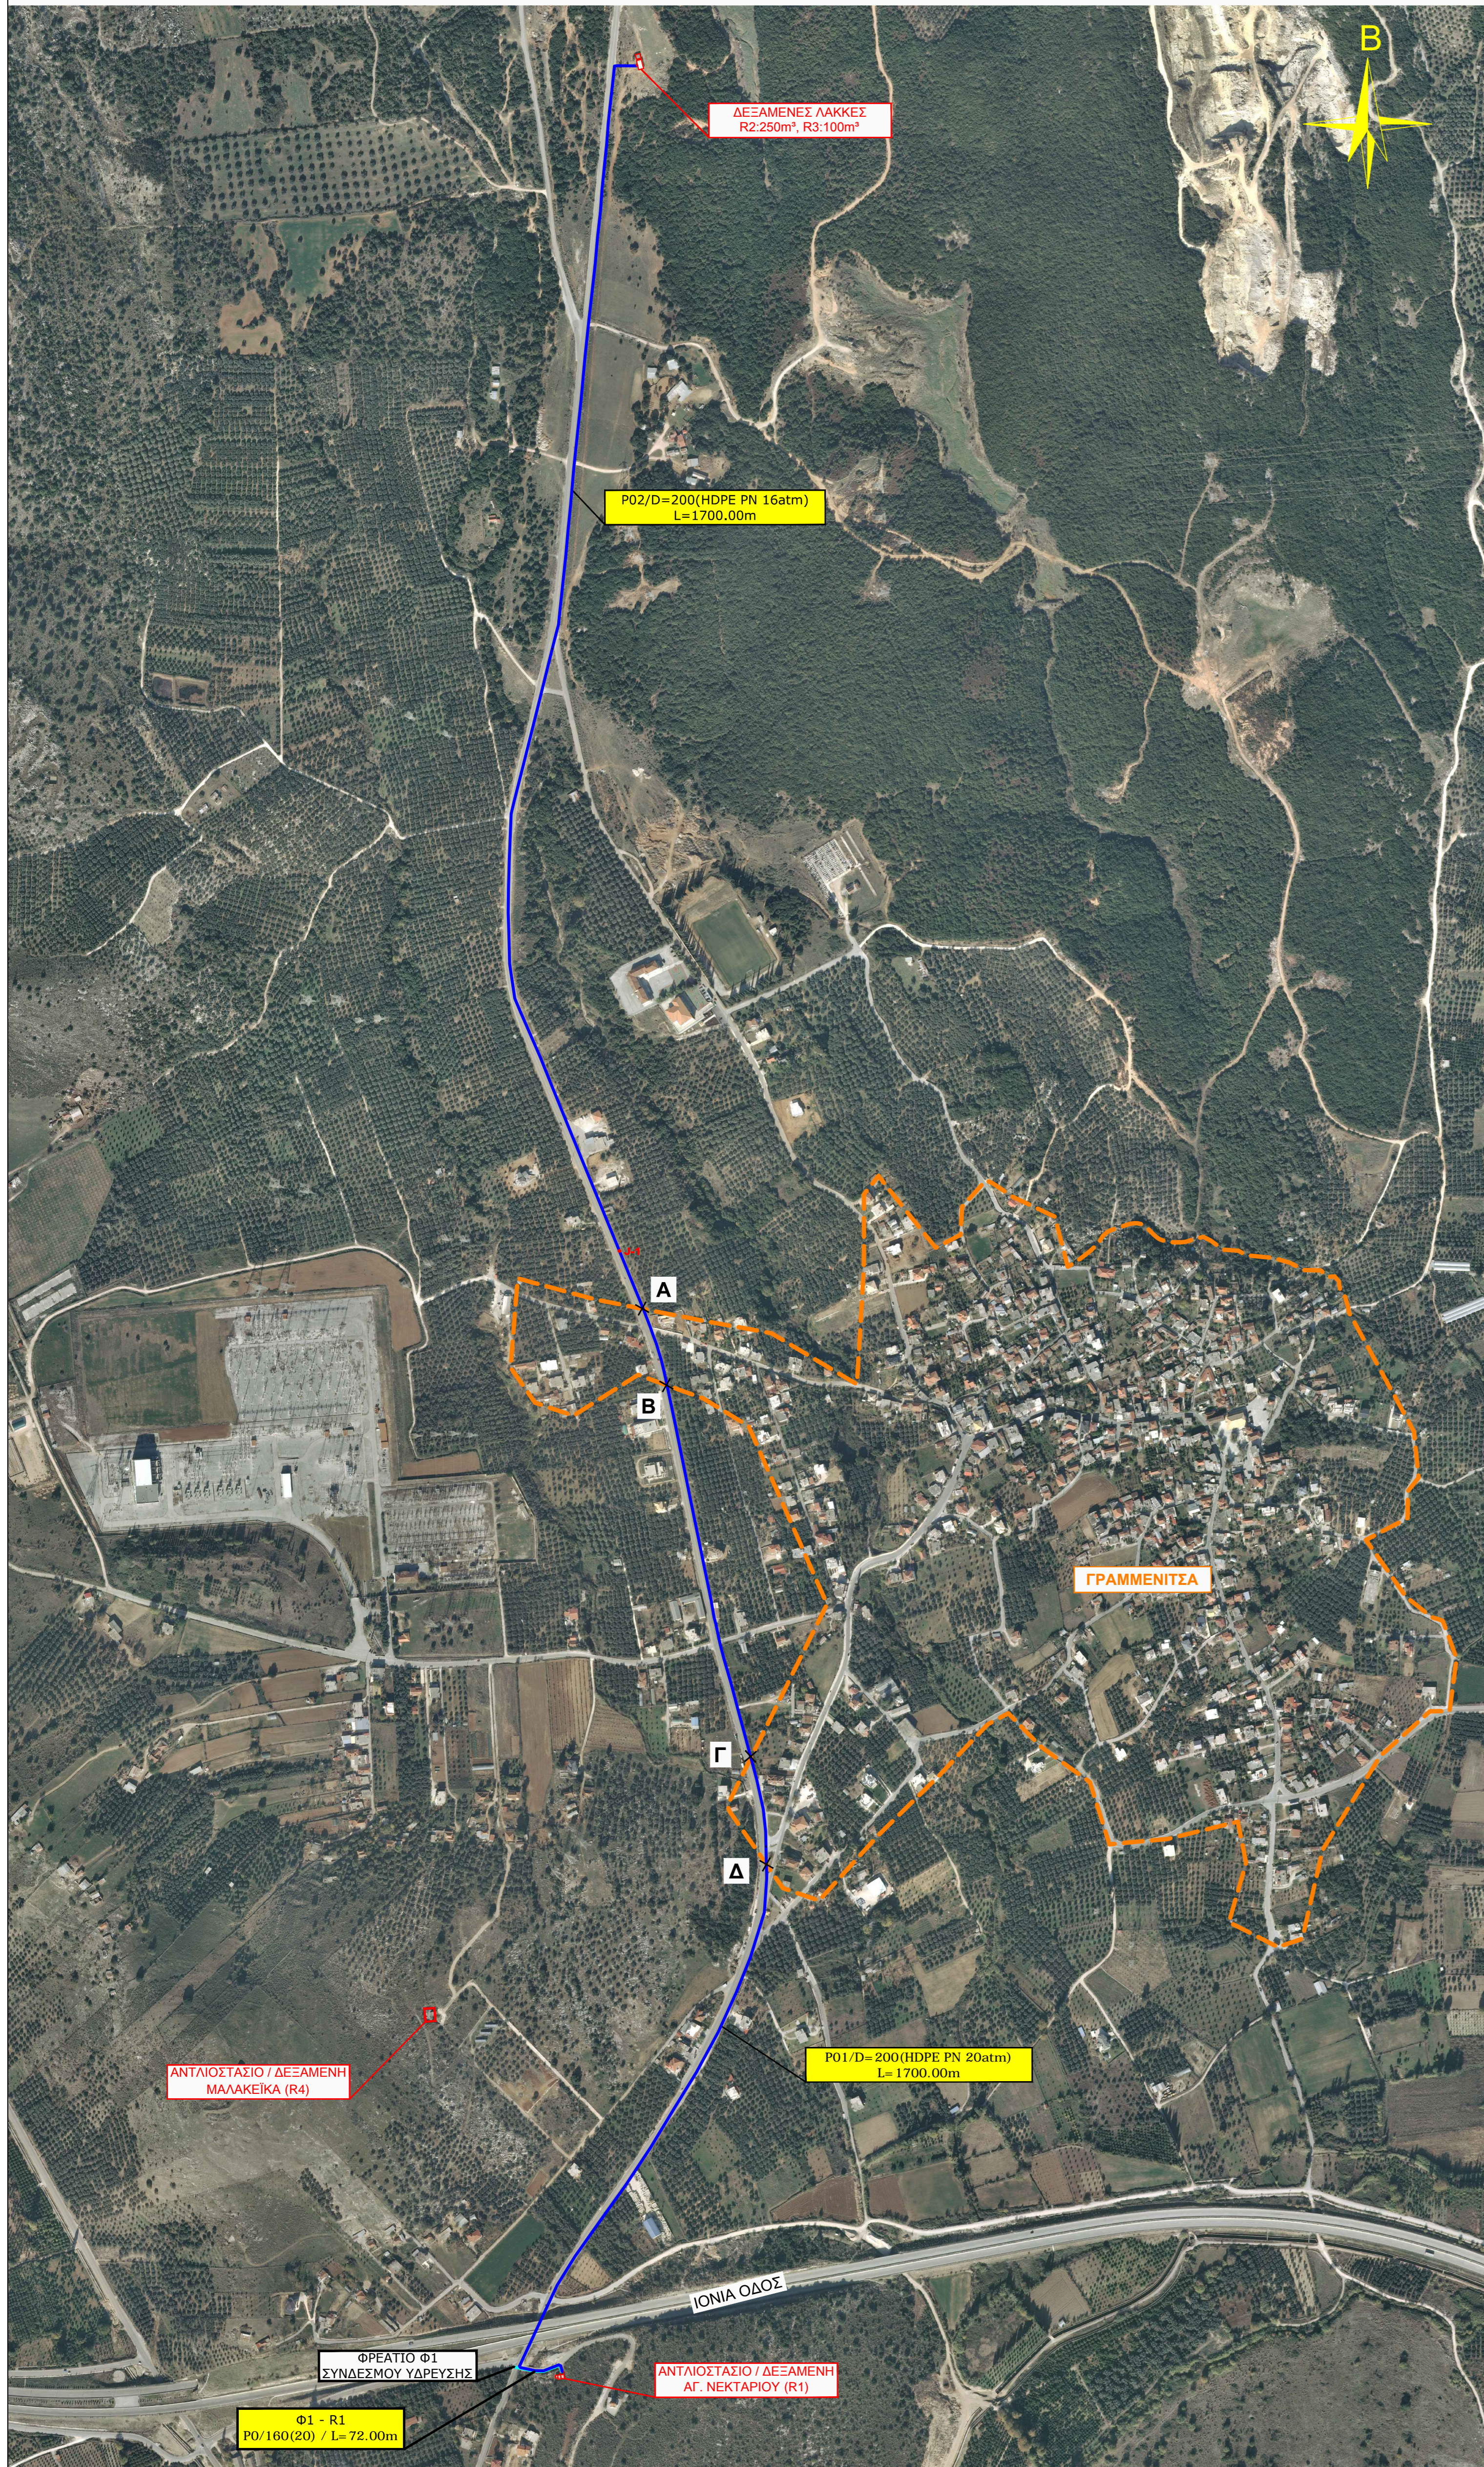

ΕΣΩΤΕΡΙΚΟ ΔΙΚΤΥΟ

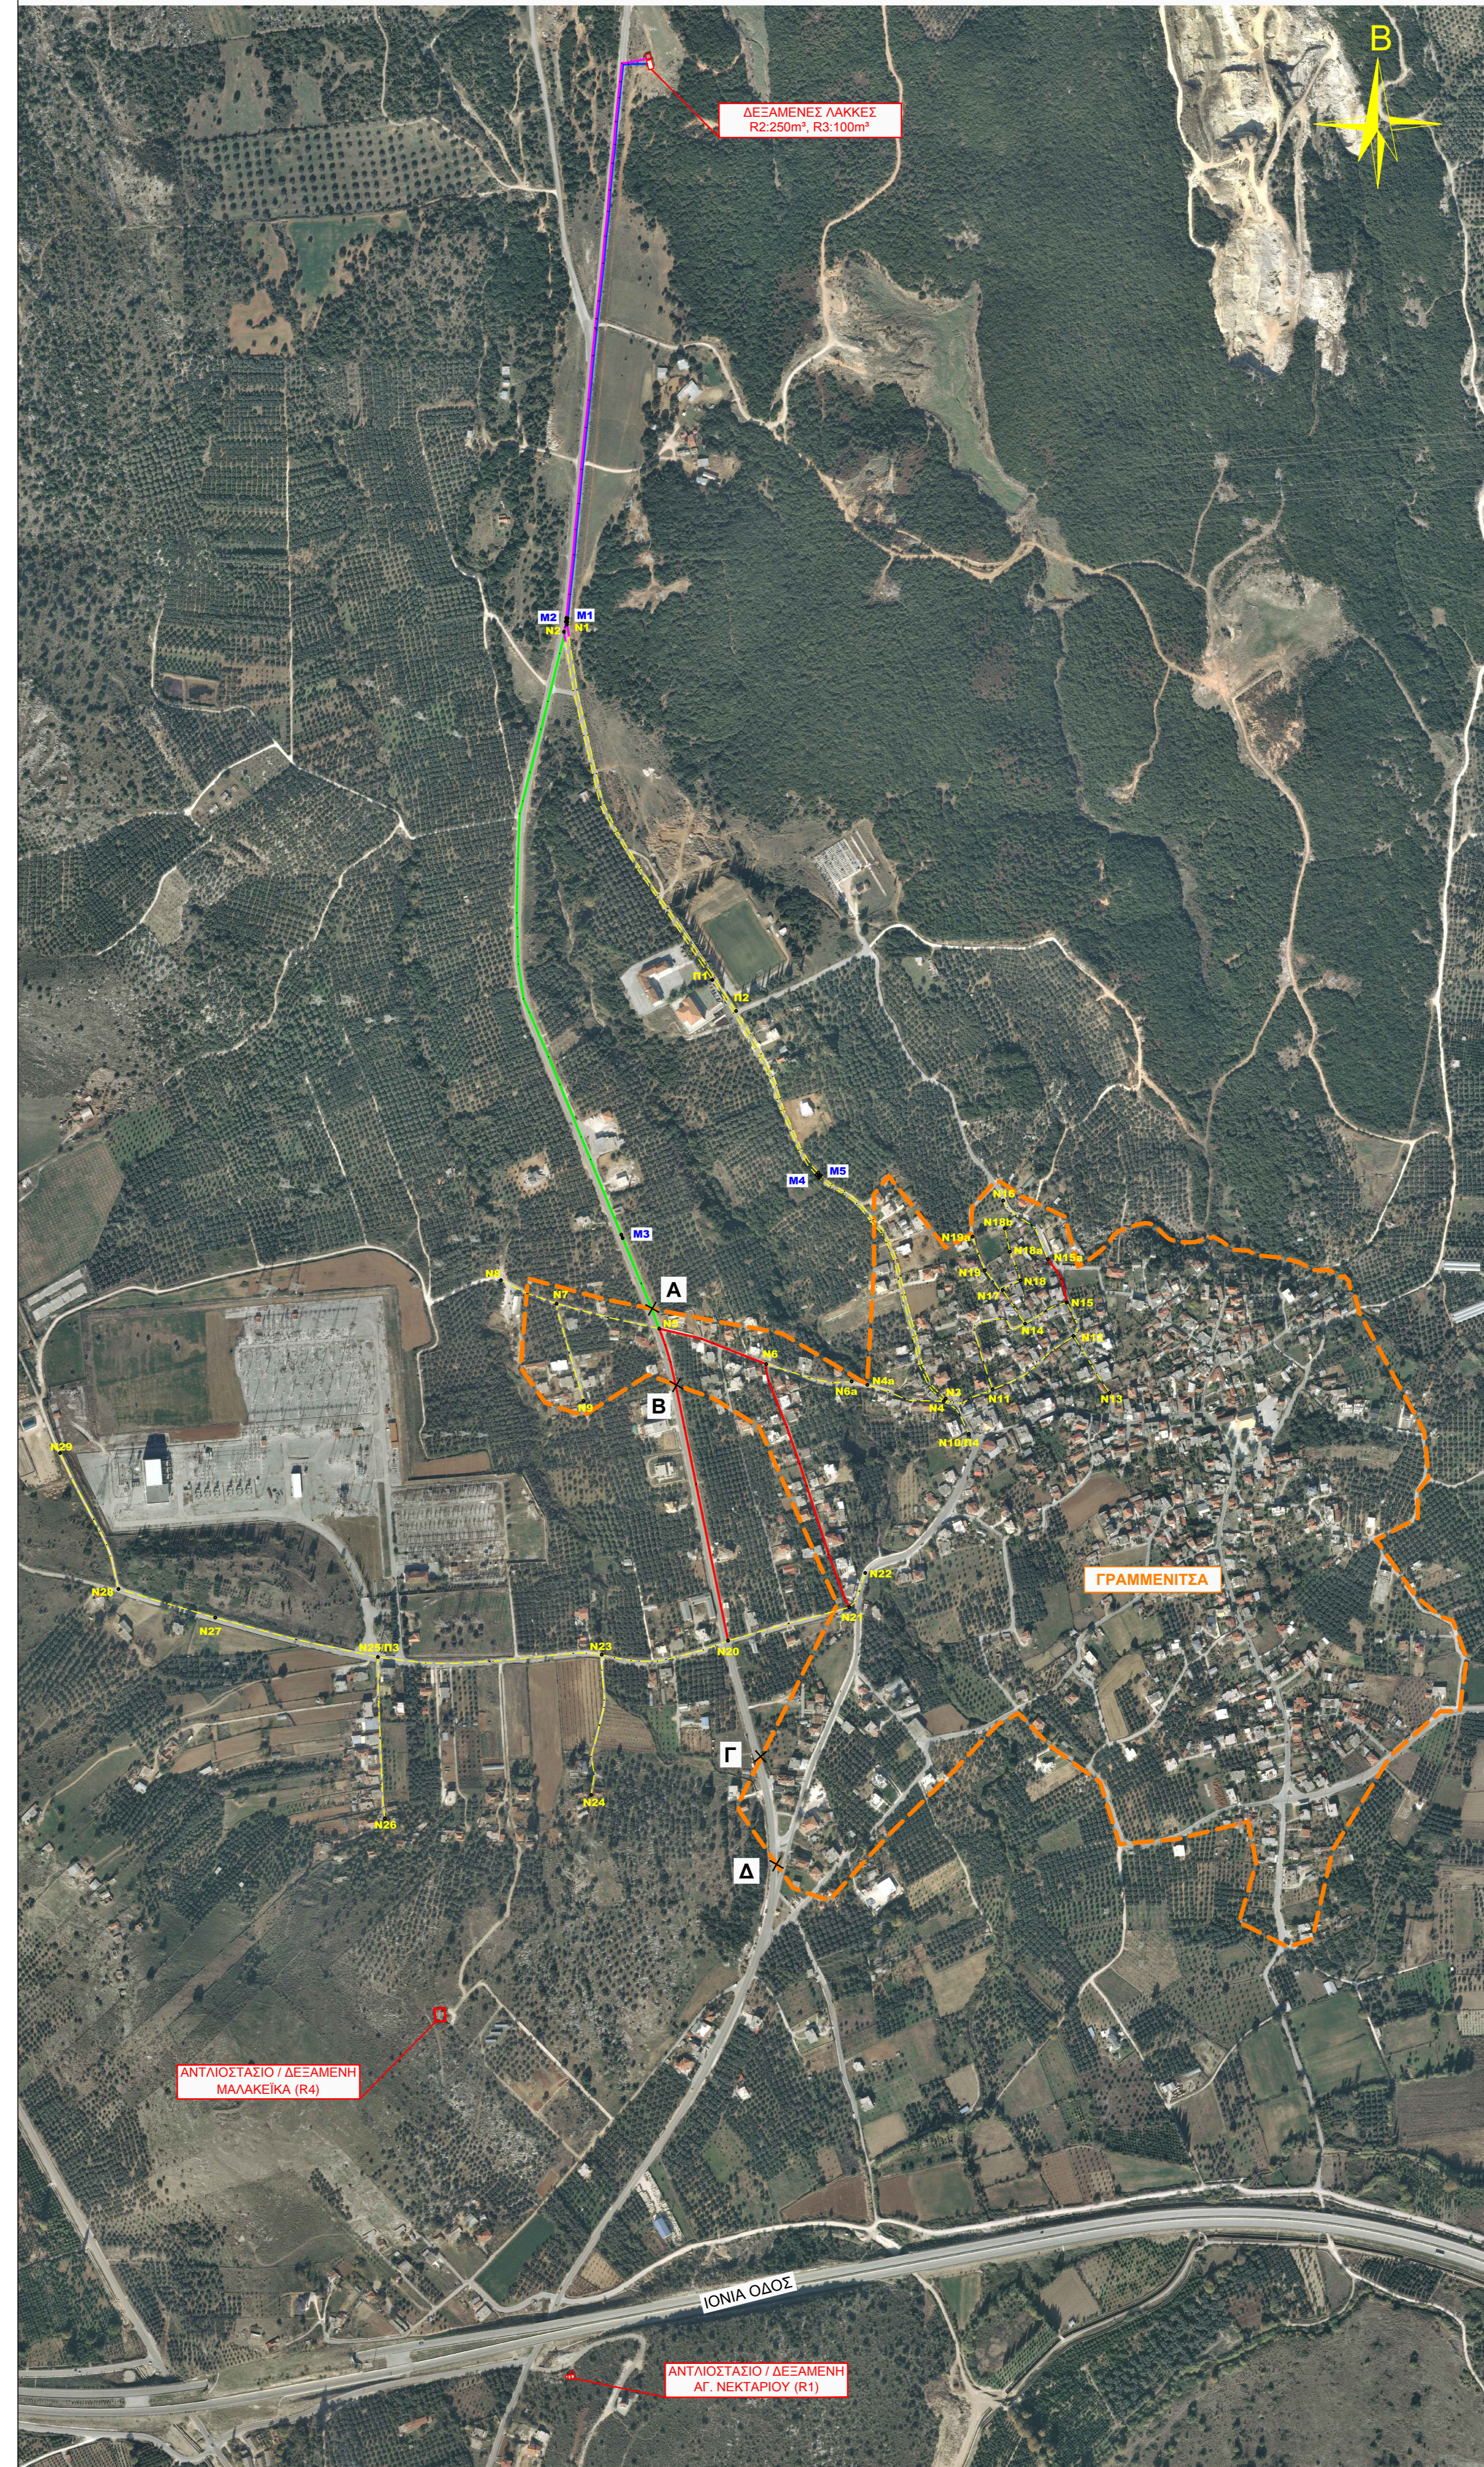

ΥΠΟΜΝΗΜΑ ΕΞΩΤΕΡΙΚΟΥ ΔΙΚΤΥΟΥ

- ΟΡΙΟ ΟΙΚΙΣΜΟΥ
- ΑΓΩΓΟΣ ΥΔΡΕΥΣΗΣ Ø200 (ΠΑΡΟΝ ΕΡΓΟ)
- ΑΓΩΓΟΣ ΥΔΡΕΥΣΗΣ Ø160 (ΠΑΡΟΝ ΕΡΓΟ)
- ΚΟΜΒΟΣ J1

ΥΠΟΜΝΗΜΑ ΕΣΩΤΕΡΙΚΟΥ ΔΙΚΤΥΟΥ

- ΟΡΙΟ ΟΙΚΙΣΜΟΥ
- ΑΓΩΓΟΣ ΥΔΡΕΥΣΗΣ Ø90 (ΠΑΡΟΝ ΕΡΓΟ)
- ΑΓΩΓΟΣ ΥΔΡΕΥΣΗΣ Ø110 (ΠΑΡΟΝ ΕΡΓΟ)
- ΑΓΩΓΟΣ ΥΔΡΕΥΣΗΣ Ø125 (ΠΑΡΟΝ ΕΡΓΟ)
- ΑΓΩΓΟΣ ΥΔΡΕΥΣΗΣ Ø200 (ΠΑΡΟΝ ΕΡΓΟ)
- ΑΓΩΓΟΣ ΥΔΡΕΥΣΗΣ ΠΡΟΣ ΑΝΤΙΚΑΤΑΣΤΑΣΗ ΣΕ ΕΠΟΜΕΝΗ ΦΑΣΗ
- ΚΟΜΒΟΣ Nk
- ➔ ΜΕΙΩΤΗΣ ΠΙΕΣΗΣ Mx

ΔΗΜΟΤΙΚΗ ΕΠΙΧΕΙΡΗΣΗ
ΥΔΡΕΥΣΗΣ ΑΠΟΧΕΤΕΥΣΗΣ ΑΡΤΑΣ
(Δ.Ε.Υ.Α.Α)

ΜΕΛΕΤΗ :

ΥΔΡΕΥΣΗ ΥΨΗΛΗΣ ΖΩΝΗΣ
Τ.Κ. ΓΡΑΜΜΕΝΙΤΣΑΣ (Α' ΦΑΣΗ)

ΤΙΤΛΟΣ ΣΧΕΔΙΟΥ

ΓΕΝΙΚΗ ΟΡΙΖΟΝΤΙΟΓΡΑΦΙΑ
(ΥΠΟΒΑΘΡΟ: ΑΕΡΟΦΩΤΟΓΡΑΦΙΑ)

ΜΕΛΕΤΗΤΗΣ

ΑΡΧΙΤΕΚΤΟΝ

A1.1

ΤΕΧΝΙΚΗ ΥΠΗΡΕΣΙΑ Δ.Ε.Υ.Α.Α

ΚΑΙΜΑΚΑ

1:5.000

ΑΡΧΙΤΕΚΤΟΝ

ΟΡΥΖΑΝΤΑΣ

ΘΕΣΜΟΘΕΤΗ

Ο ΠΡΟΒΛΕΠΟΜΕΝΟΣ Τ.Υ. Δ.Ε.Υ.Α.Α

ΝΙΚΟΣ ΤΡΙΑΝΤΑΡΥΛΑΚΗΣ

ΒΙΟΤΕΧΝΙΚΟΣ ΜΗΧΑΝΙΚΟΣ

ΧΡΗΣΤΟΣ ΚΑΛΟΔΥΣΟΣ

ΒΙΟΤΕΧΝΙΚΟΣ ΜΗΧΑΝΙΚΟΣ