



ΕΞΩΤΕΡΙΚΟ ΔΙΚΤΥΟ

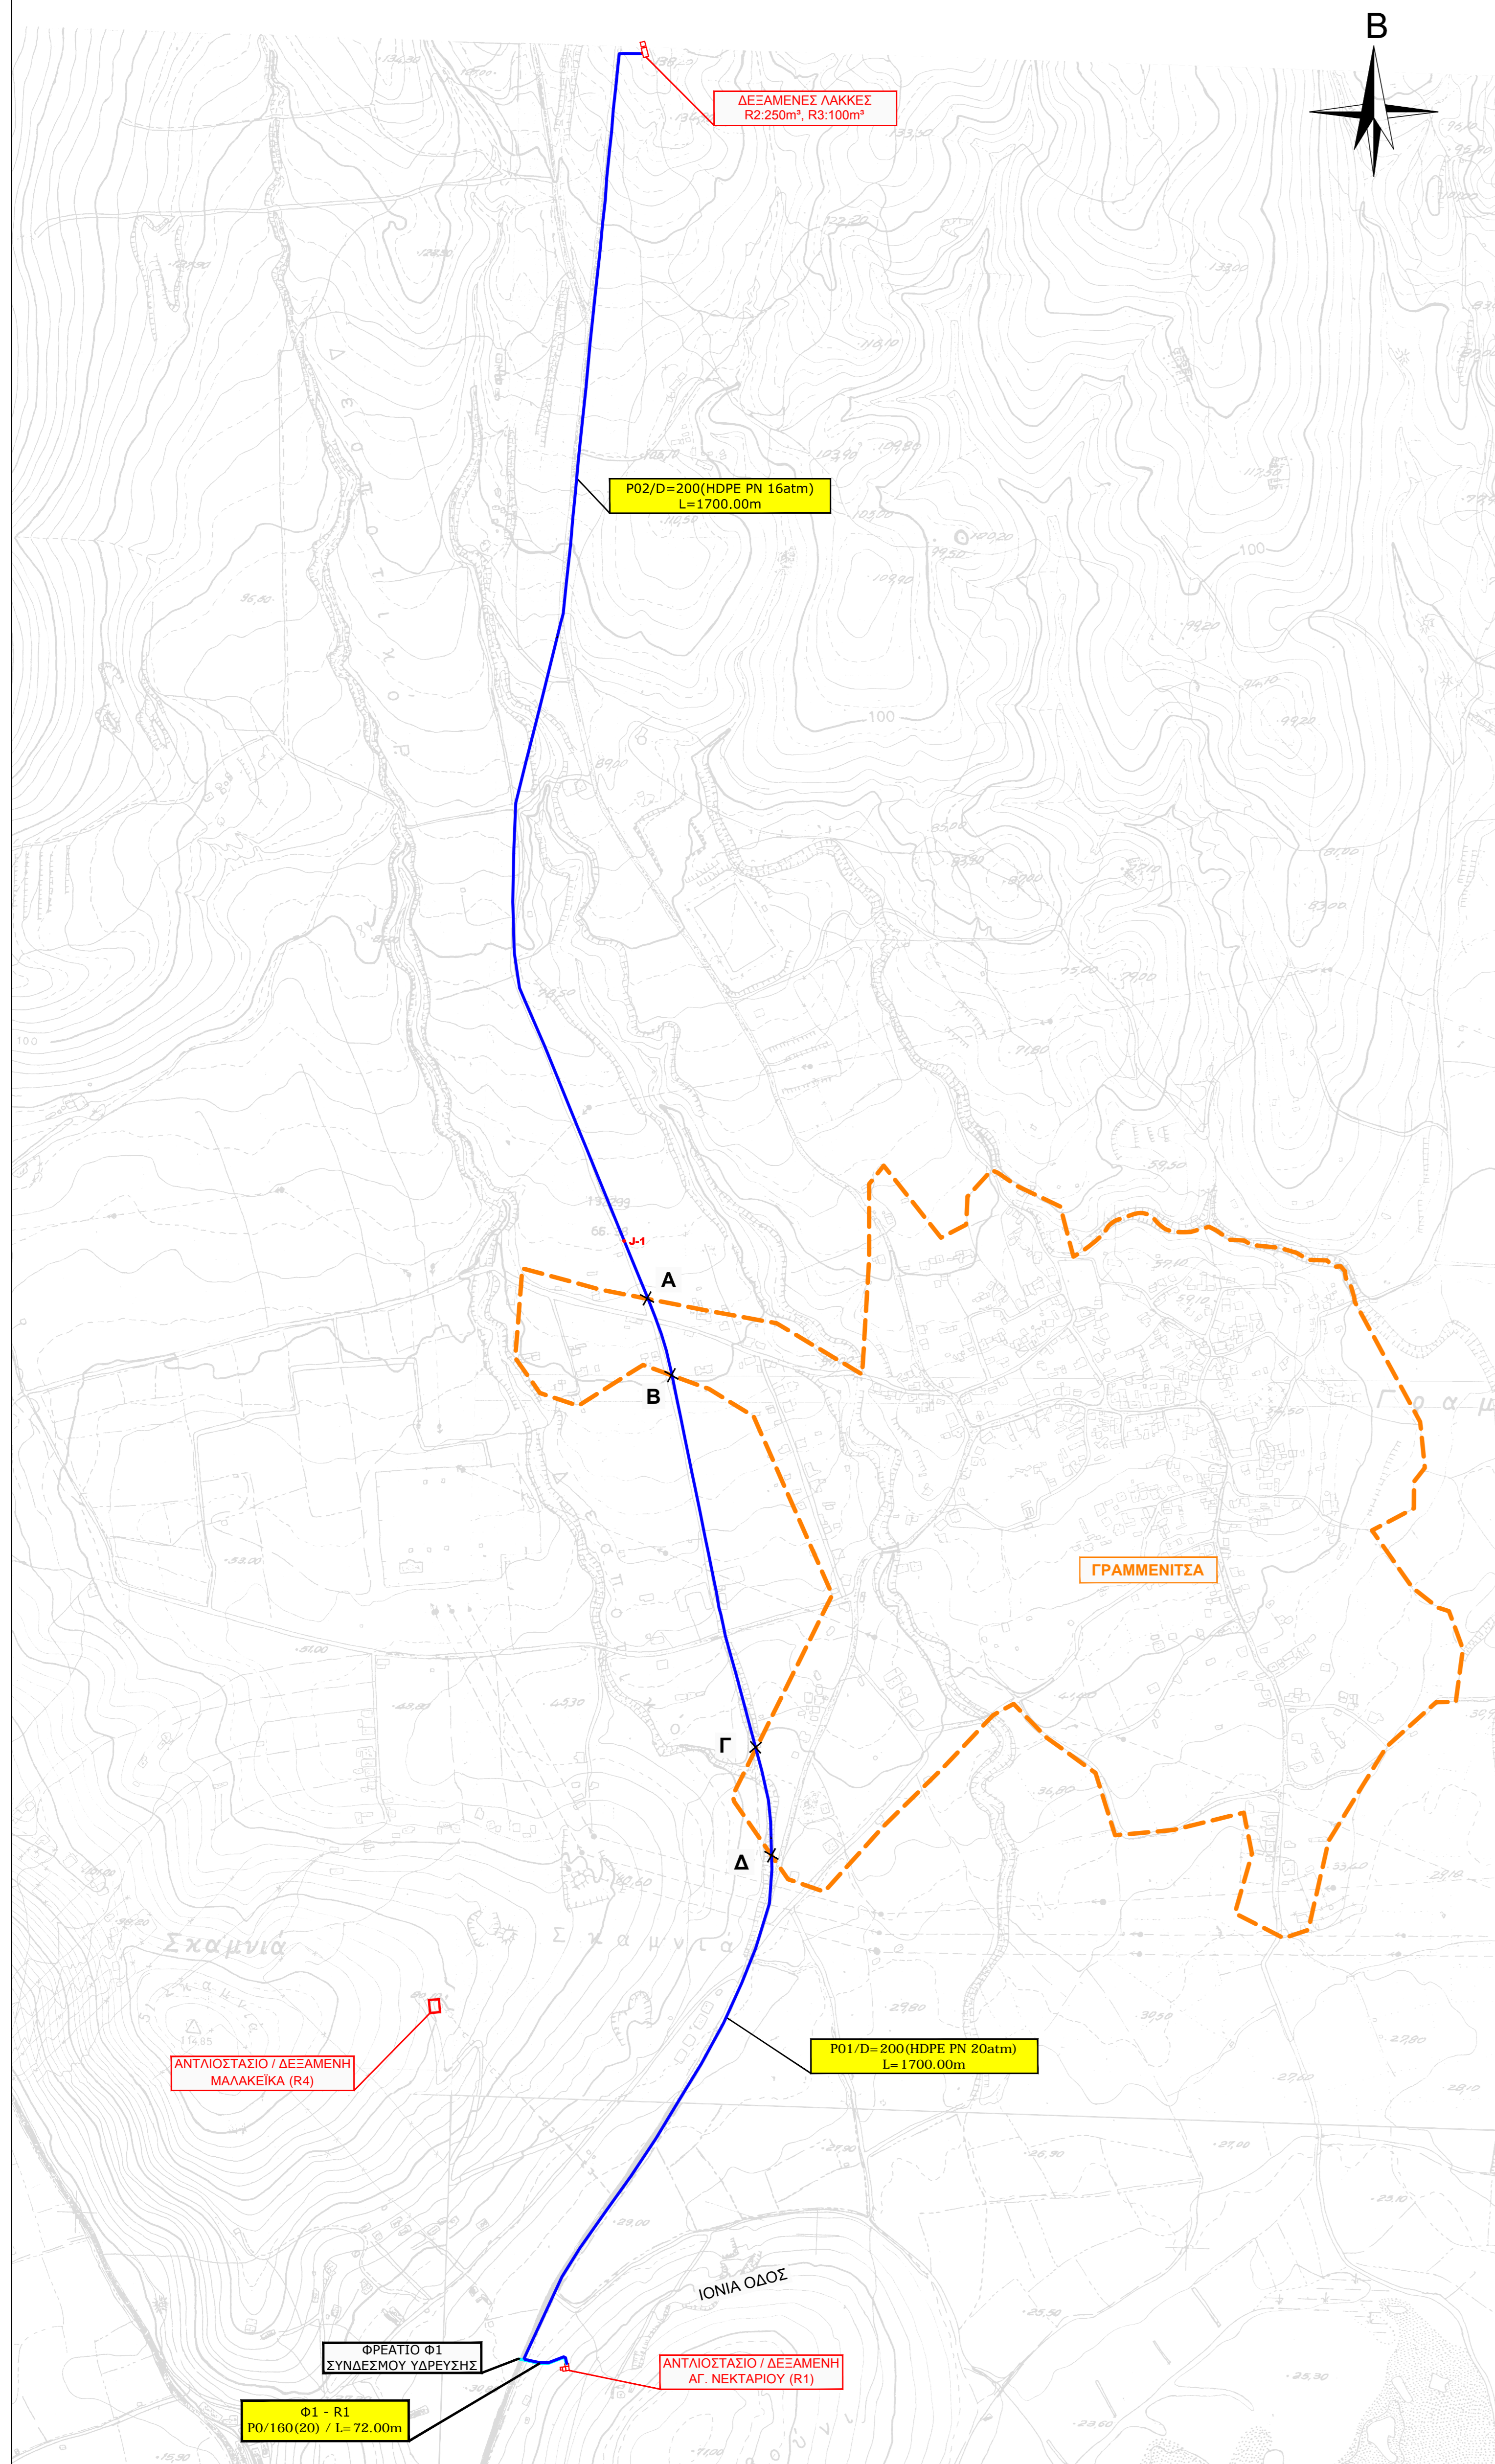

ΕΣΩΤΕΡΙΚΟ ΔΙΚΤΥΟ

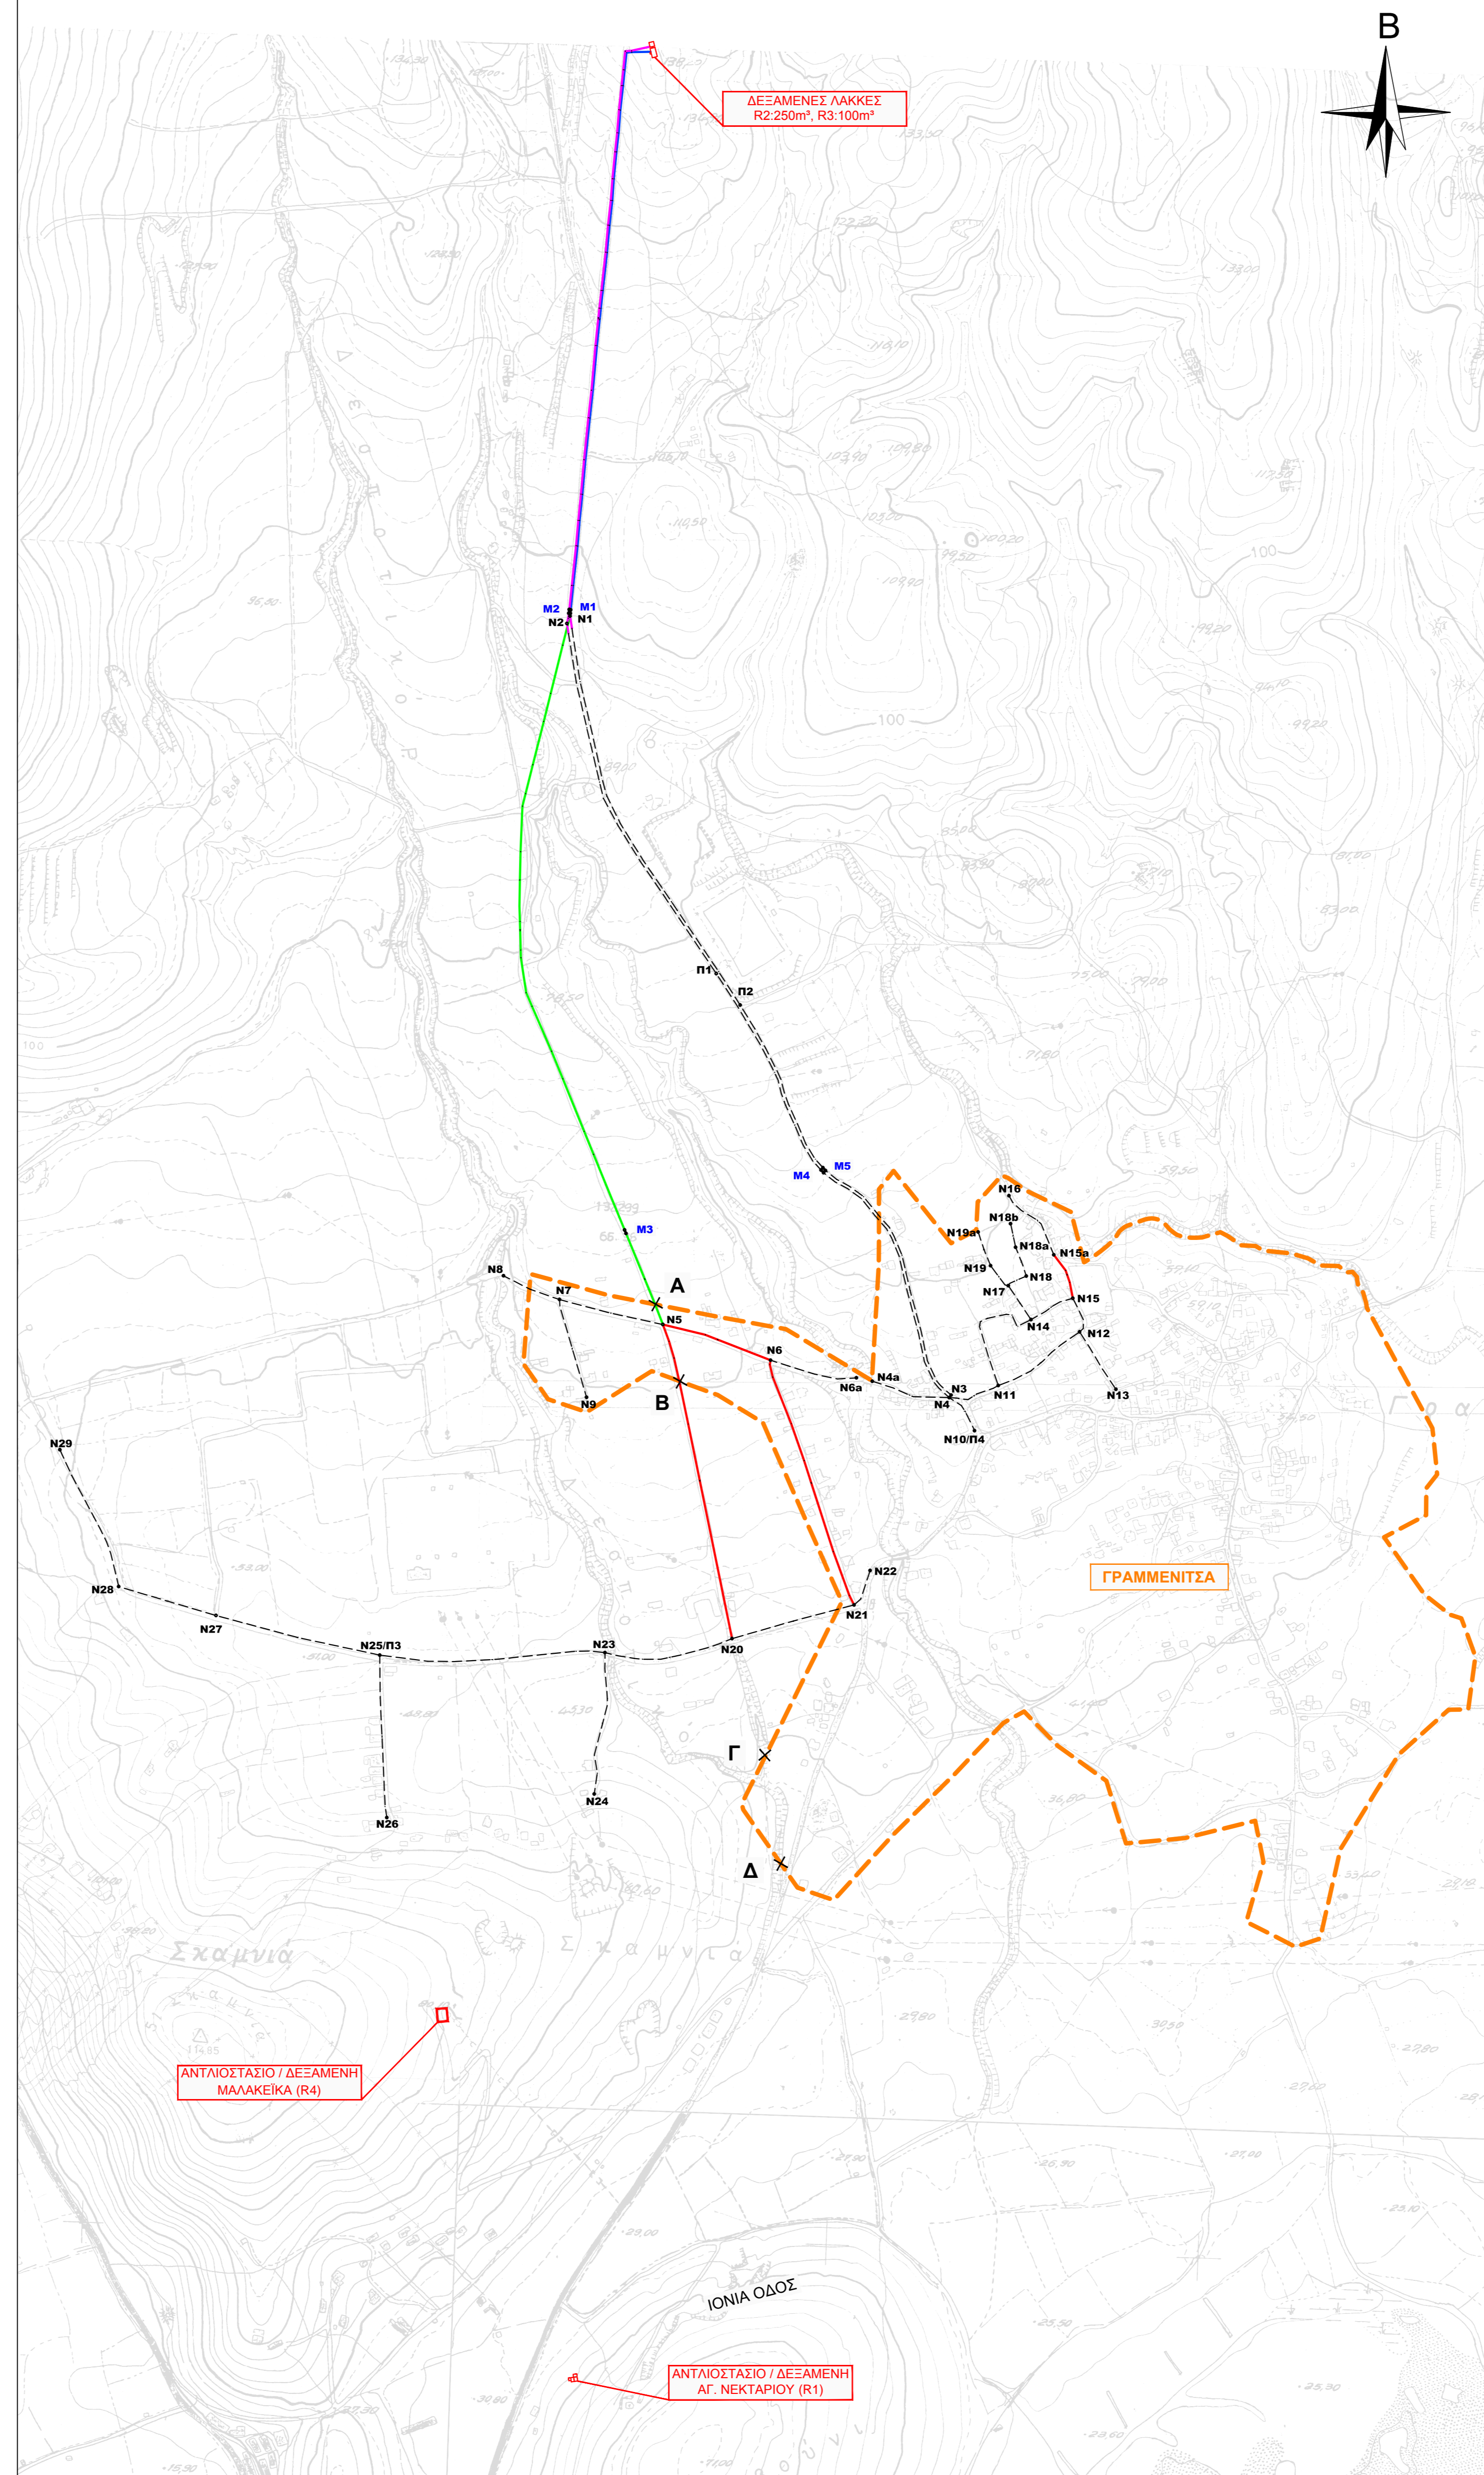

- ΥΠΟΜΝΗΜΑ ΕΞΩΤΕΡΙΚΟΥ ΔΙΚΤΥΟΥ**
- ΟΡΙΟ ΟΙΚΙΣΜΟΥ
 - ΑΓΩΓΟΣ ΥΔΡΕΥΣΗΣ Φ200 (ΠΑΡΟΝ ΕΡΓΟ)
 - ΑΓΩΓΟΣ ΥΔΡΕΥΣΗΣ Φ160 (ΠΑΡΟΝ ΕΡΓΟ)
 - ΚΟΜΒΟΣ J1

- ΥΠΟΜΝΗΜΑ ΕΣΩΤΕΡΙΚΟΥ ΔΙΚΤΥΟΥ**
- ΟΡΙΟ ΟΙΚΙΣΜΟΥ
 - ΑΓΩΓΟΣ ΥΔΡΕΥΣΗΣ Φ90 (ΠΑΡΟΝ ΕΡΓΟ)
 - ΑΓΩΓΟΣ ΥΔΡΕΥΣΗΣ Φ110 (ΠΑΡΟΝ ΕΡΓΟ)
 - ΑΓΩΓΟΣ ΥΔΡΕΥΣΗΣ Φ125 (ΠΑΡΟΝ ΕΡΓΟ)
 - ΑΓΩΓΟΣ ΥΔΡΕΥΣΗΣ Φ200 (ΠΑΡΟΝ ΕΡΓΟ)
 - ΑΓΩΓΟΣ ΥΔΡΕΥΣΗΣ ΠΡΟΣ ΑΝΤΙΚΑΤΑΣΤΑΣΗ ΣΕ ΕΠΟΜΕΝΗ ΦΑΣΗ
 - N ο ΚΟΜΒΟΣ Nκ
 - M ο ΜΕΙΩΤΗΣ ΠΙΕΣΗΣ Mκ

ΔΗΜΟΤΙΚΗ ΕΠΙΧΕΙΡΗΣΗ
ΥΔΡΕΥΣΗΣ ΑΠΟΧΕΤΕΥΣΗΣ ΑΡΤΑΣ
(Δ.Ε.Υ.Α.Α)

ΜΕΛΕΤΗ :

ΥΔΡΕΥΣΗ ΥΨΗΛΗΣ ΖΩΝΗΣ
Τ.Κ. ΓΡΑΜΜΕΝΙΤΣΑΣ (Α' ΦΑΣΗ)

ΤΙΤΛΟΣ ΣΧΕΔΙΟΥ

ΓΕΝΙΚΗ ΟΡΙΖΟΝΤΙΟΓΡΑΦΙΑ
(ΥΠΟΒΑΘΡΟ: Γ.Υ.Σ. 1:5.000)

ΜΕΛΕΤΗΤΗΣ	ΑΡΧΙΤΕΚΤΟΝΙΚΟ
ΤΕΧΝΙΚΗ ΥΠΗΡΕΣΙΑ Δ.Ε.Υ.Α.Α	A1.2
	ΚΑΙΜΑΚΑ
	1:5.000
Από Ο ΣΥΝΤΑΞΑΣ	ΘΕΡΜΗΚΕ
	Από Ο ΠΡΟΕΤΙΜΕΝΟΣ Τ.Υ. Δ.Ε.Υ.Α.Α
ΝΙΚΟΣ ΤΡΙΑΝΤΑΡΑΛΑΚΗΣ ΠΟΛΙΤΙΚΟΣ ΜΗΧΑΝΙΚΟΣ	ΧΡΗΣΤΟΣ ΚΑΛΑΟΥΖΟΣ ΠΟΛΙΤΙΚΟΣ ΜΗΧΑΝΙΚΟΣ