



ΔΙΑΝΟΜΗ ΠΙΝΑΚΙΔΩΝ

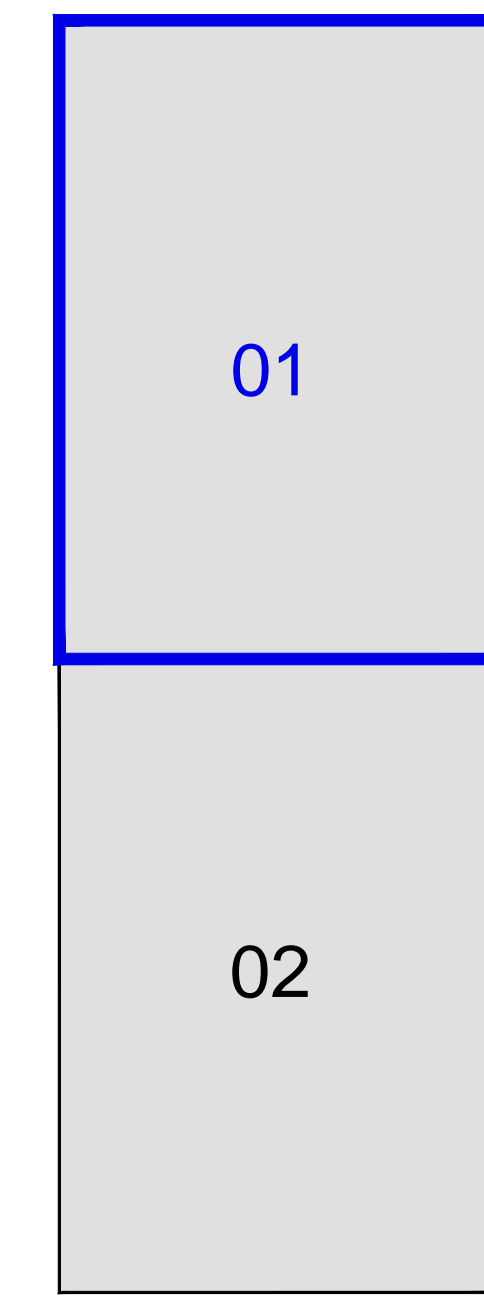

ΥΠΟΜΟΝΗΜΑ ΑΓΩΓΩΝ ΔΙΚΤΥΟΥ	
	ΑΓΩΓΟΣ Δ. (ΚΑΤΑΜΟΡΦΩΤΙΚΟΣ ΑΓΩΓΟΣ)
	ΑΓΩΓΟΣ ΣΗ. (ΑΓΩΓΟΣ ΒΑΡΥΤΗΤΑΣ ΥΠΟ ΠΙΕΣΗ)
ΥΠΟΜΟΝΗΜΑ ΕΞΟΠΛΙΣΜΟΥ ΔΙΚΤΥΟΥ	
	ΦΙΛΕΤΙΟ ΕΚΚΕΝΩΤΗ
	ΑΕΡΕΞΑΓΩΓΟΣ ΔΡΗΝΗΣ ΕΝΕΡΓΕΙΑΣ
	ΣΩΜΑ ΑΣΚΥΡΩΣΗΣ

ΣΥΝΔΕΣΗ ΜΕ ΠΙΝΑΚΙΑ ΟΡ 2.2

ΕΛΛΗΝΙΚΗ ΔΗΜΟΚΡΑΤΙΑ ΠΕΡΙΦΕΡΕΙΑ ΗΠΕΙΡΟΥ ΝΟΜΟΣ ΑΡΤΗΣ ΔΗΜΟΣ ΑΡΤΑΙΩΝ	
ΤΙΤΛΟΣ: "Βελτιώσεις - Επεκτάσεις δικτύου ύδρευσης οικισμών Δ. Αρταίων (Ελάτος Κορφοβουνίου, Κορωνησία, Στρογγυλή, Αμπέλια Αμμόστοπου και Παντάνασσα)"	
ΠΑΡΕΜΒΑΣΕΙΣ ΣΤΟ ΔΙΚΤΥΟ ΥΔΡΕΥΣΗΣ ΤΟΥ ΟΙΚΙΣΜΟΥ ΣΤΡΟΓΓΥΛΗΣ	
ΑΝΑΔΟΧΟΣ ΜΕΛΕΤΗΣ: ΗΛΙΑΣ ΧΡ. ΤΑΡΝΑΡΑΣ ΠΑΝΑΓΙΩΤΗΣ ΑΠ. ΠΑΝΑΓΙΩΤΟΥ ΣΕΡΑΦΕΙΜ Κ. ΦΕΛΕΚΗΣ	ΥΠΟΓΡΑΦΗ - ΣΦΡΑΓΙΔΑ ΜΕΛΕΤΗΤΗ:
ΤΙΤΛΟΣ ΣΧΕΔΙΟΥ: ΟΡΙΖΟΝΤΙΟΓΡΑΦΙΑ ΤΟΥ ΑΓΩΓΟΥ ΥΔΡΕΥΣΗΣ ΣΤΗΝ ΠΕΡΙΟΧΗ ΤΗΣ ΣΤΡΟΓΓΥΛΗΣ (ΟΡΙΖΟΝΤΙΟΓΡΑΦΙΑ 1 ΑΠΟ 2)	ΑΡ. ΣΧΕΔΙΟΥ: ΟΡ 2.1 ΚΛΙΜΑΚΑ: 1:1000
ΗΜΕΡΟΜΗΝΙΑ ΝΟΕΜΒΡΙΟΣ 2017	
ΕΛΕΓΧΘΗΚΕ:	ΘΕΩΡΗΘΗΚΕ:

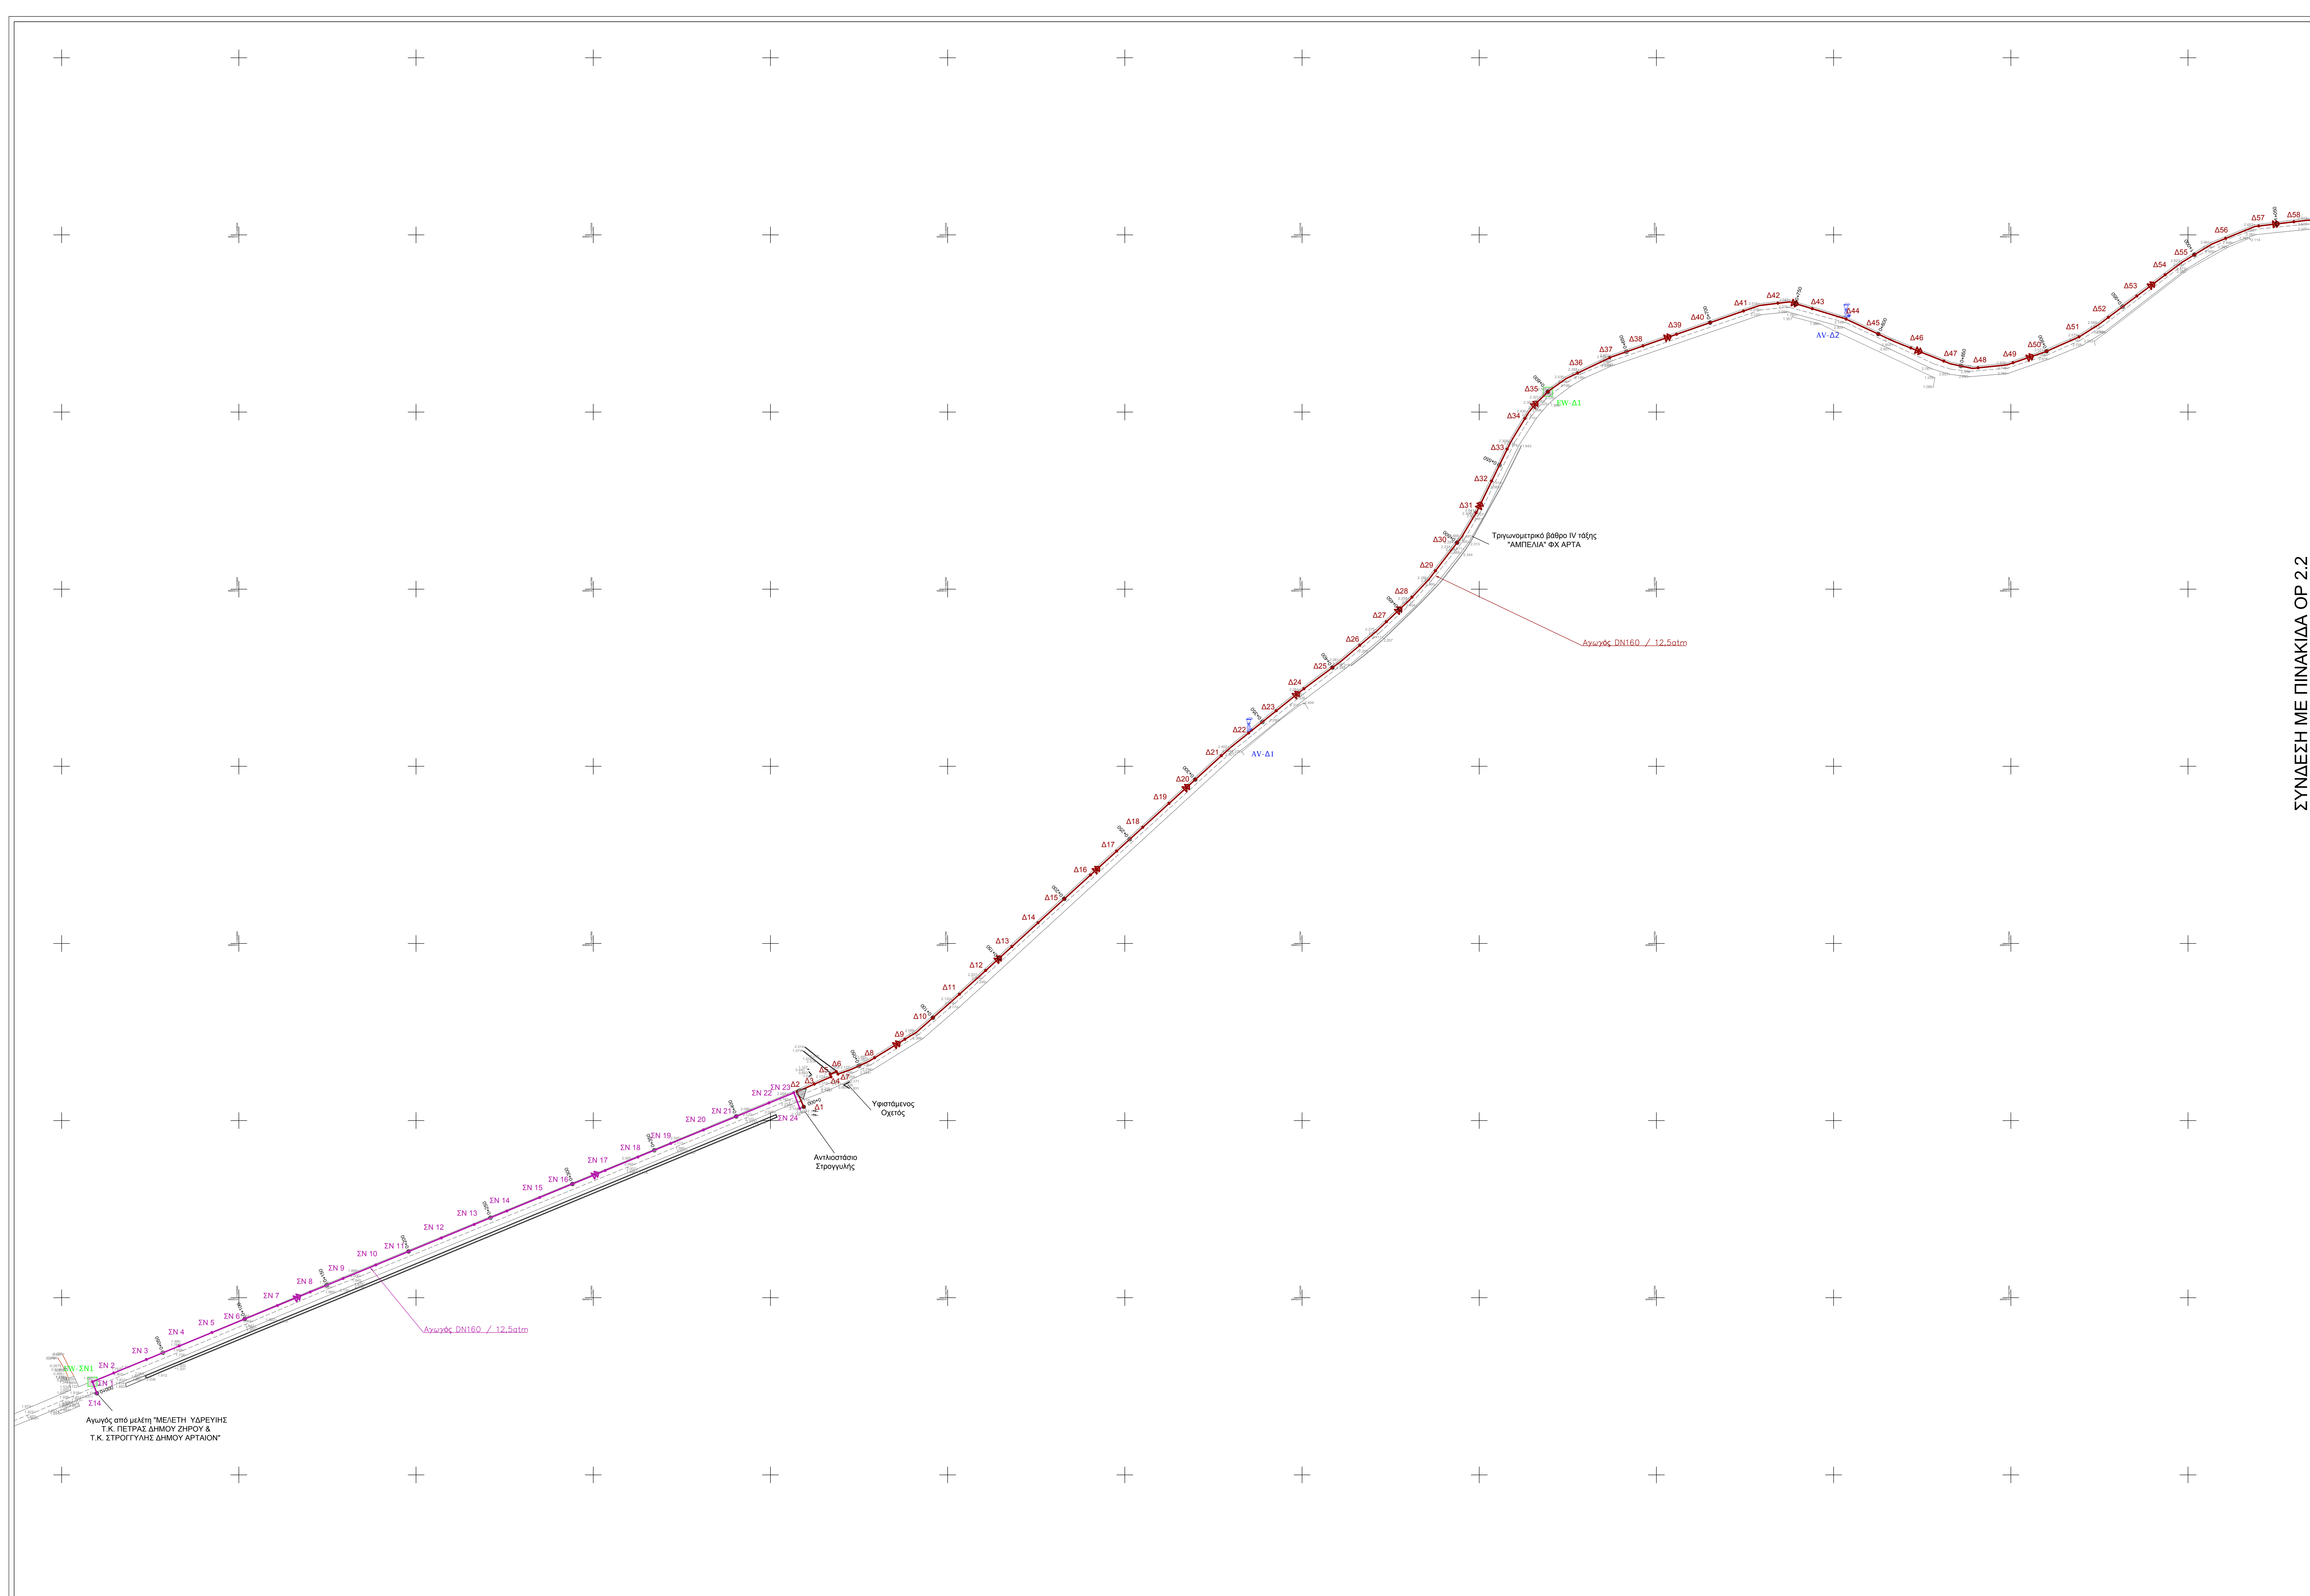

Αναγνώστης από μελέτη "ΜΕΛΕΤΗ ΥΔΡΕΥΣΗΣ Τ.Κ. ΠΕΤΡΑΣ ΔΗΜΟΥ ΖΗΡΟΥ & Τ.Κ. ΣΤΡΟΓΓΥΛΗΣ ΔΗΜΟΥ ΑΡΤΑΙΩΝ"