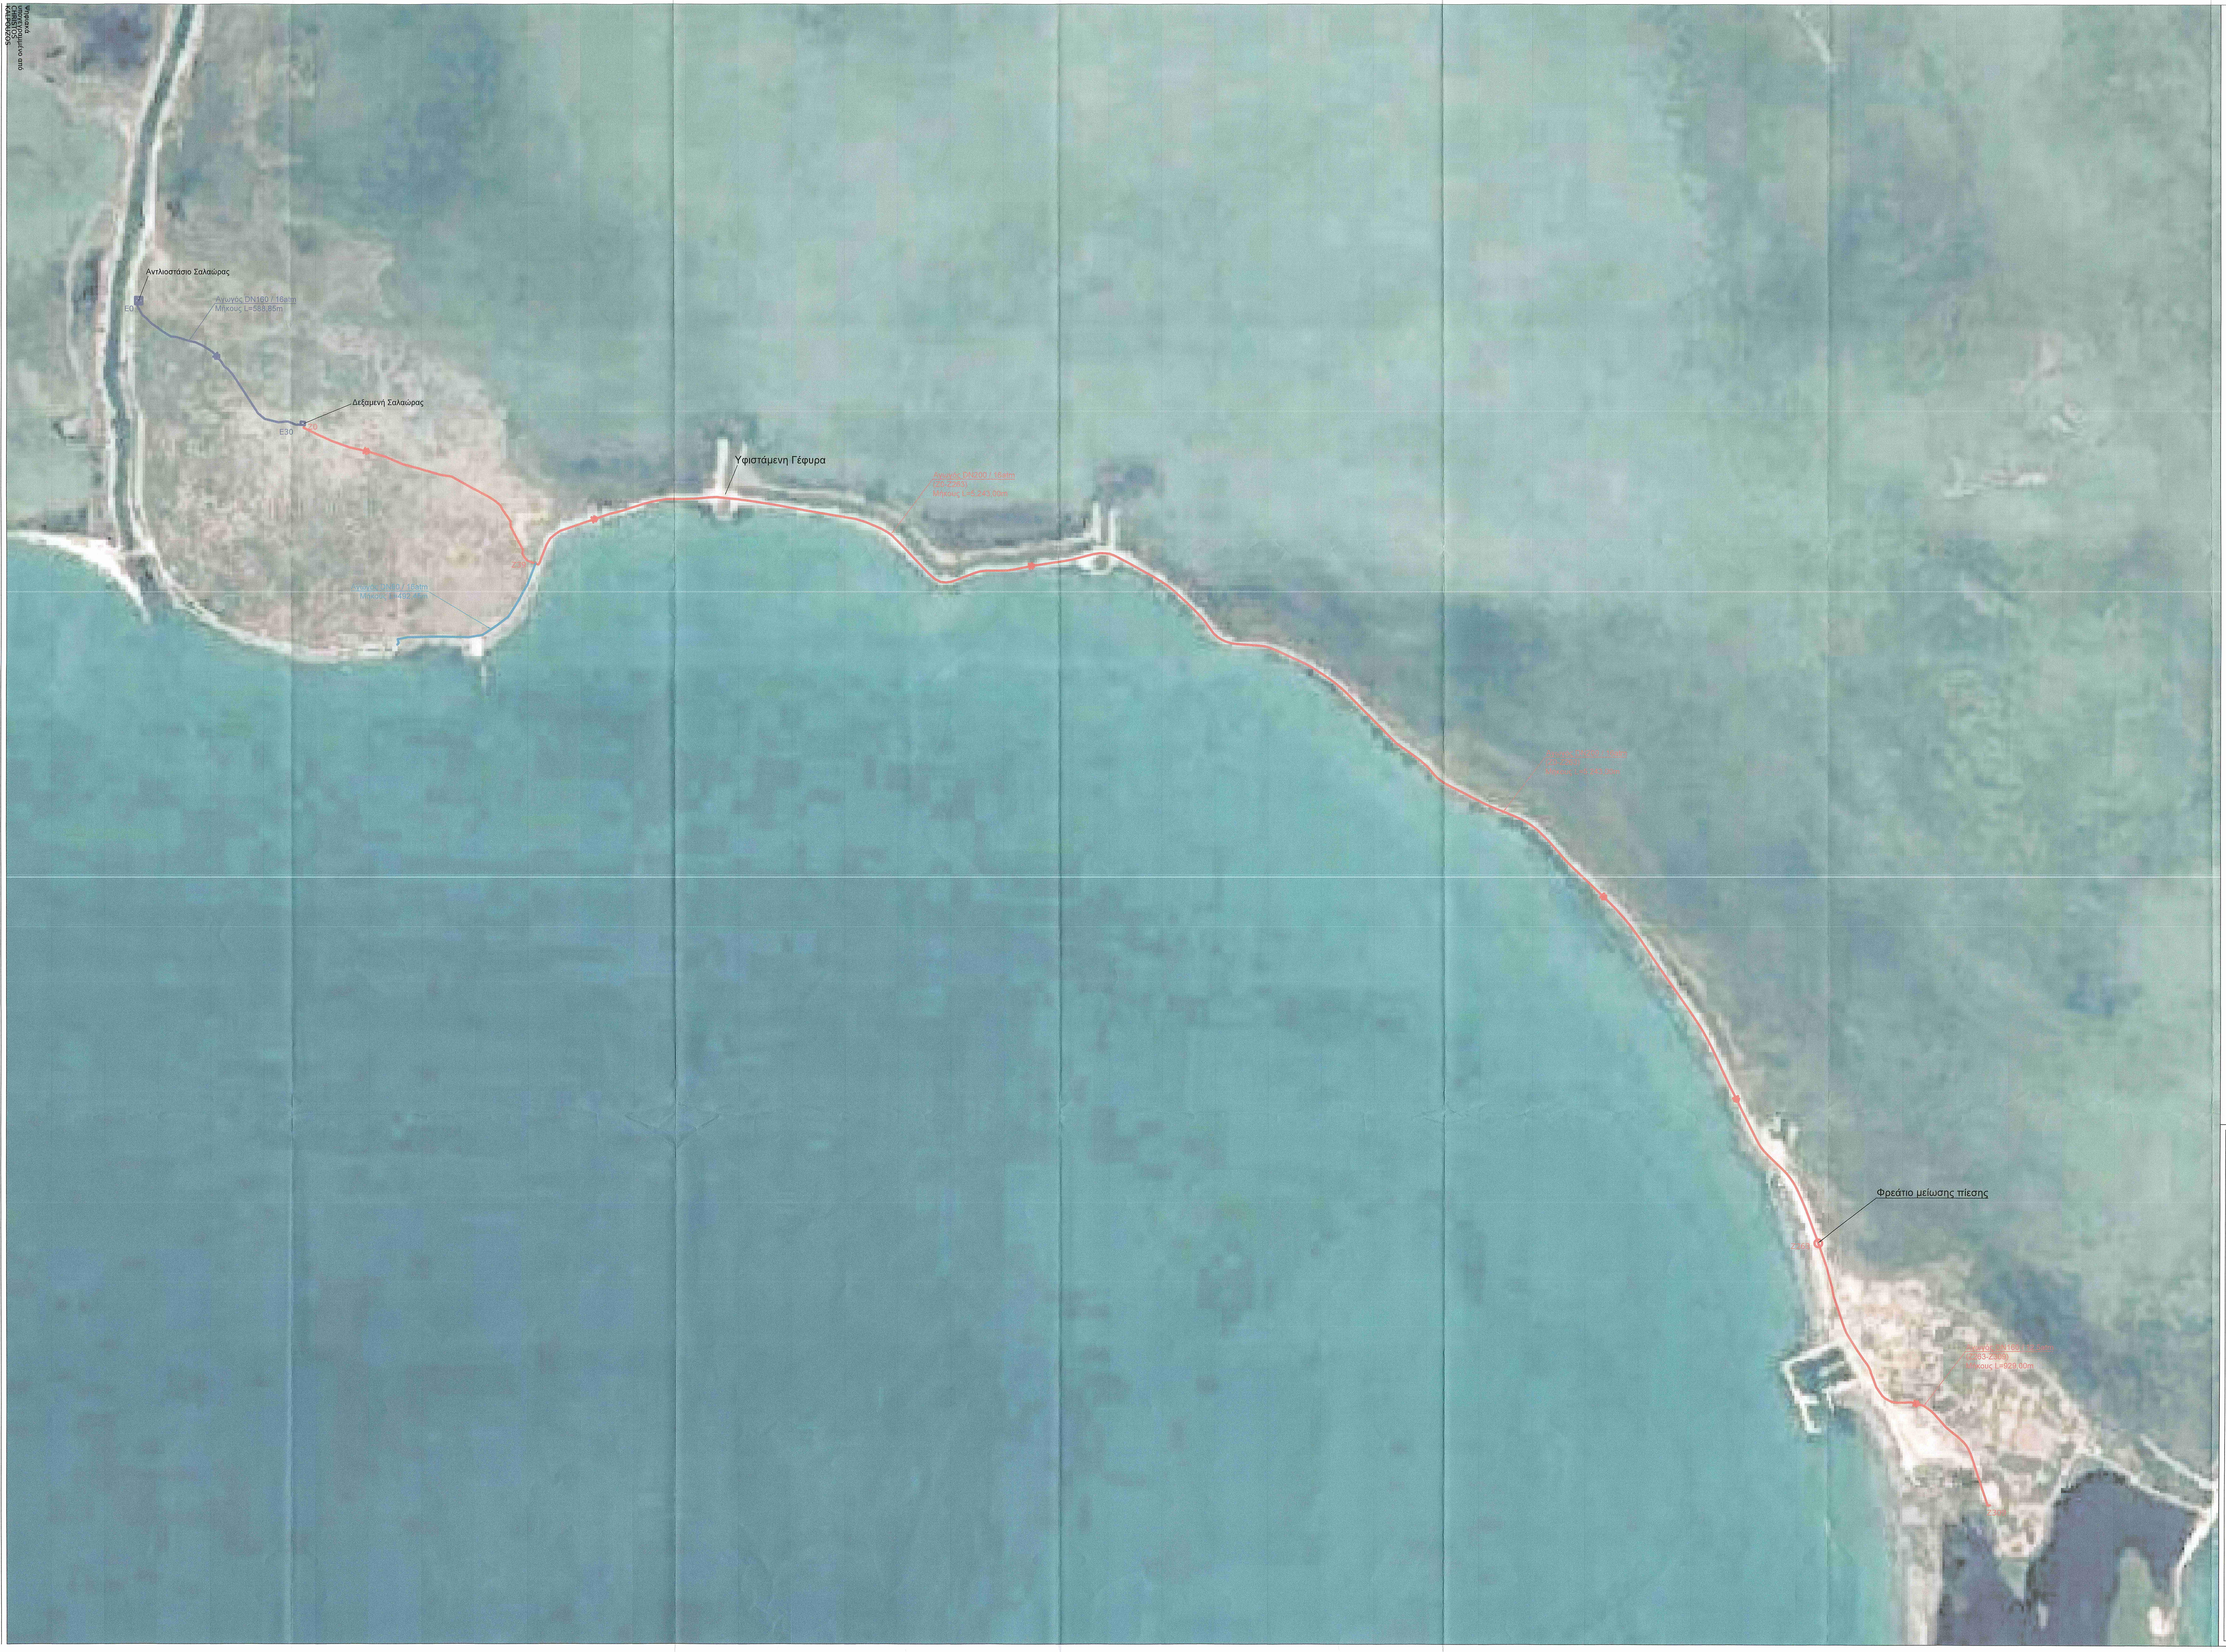
Αντλιοστάσιο Σαλαώρας
E0
Αγωγός DN160 / 16atm
Μήκους L=588,85m
Δεξαμενή Σαλαώρας
E30
Z0
Z39
Αγωγός DN80 / 16atm
Μήκους L=492,45m
Υφιστάμενη Γέφυρα
Αγωγός DN200 / 16atm
(Z0-Z263)
Μήκους L=5.243,00m
Αγωγός DN200 / 16atm
(Z0-Z263)
Μήκους L=5.243,00m
Φρεάτιο μείωσης πίεσης
Z263
Αγωγός DN160 / 12,5atm
(Z263-Z309)
Μήκους L=929,00m

ΥΠΟΜΝΗΜΑ ΑΓΩΓΩΝ ΔΙΚΤΥΟΥ	
▬	ΑΓΩΓΟΣ Ε (ΚΑΤΑΘΛΙΠΤΙΚΟΣ ΑΓΩΓΟΣ)
▬	ΑΓΩΓΟΣ ΚΠ (ΑΓΩΓΟΣ ΒΑΡΥΤΗΤΑΣ ΥΠΟ ΠΙΕΣΗ)
▬	ΑΓΩΓΟΣ Ζ (ΑΓΩΓΟΣ ΒΑΡΥΤΗΤΑΣ ΥΠΟ ΠΙΕΣΗ)

ΕΛΛΗΝΙΚΗ ΔΗΜΟΚΡΑΤΙΑ
ΠΕΡΙΦΕΡΕΙΑ ΗΠΕΙΡΟΥ
ΝΟΜΟΣ ΑΡΤΗΣ
ΔΗΜΟΣ ΑΡΤΑΙΩΝ

ΤΙΤΛΟΣ:
"Βελτιώσεις - Επεκτάσεις δικτύου ύδρευσης οικισμών Δ. Αρταίων (Έλατος Κορφοβουνίου, Κορωνησία, Στρογγυλή, Αμπέλια Αμμότοπου και Παντάνασσα)"

ΠΑΡΕΜΒΑΣΕΙΣ ΣΤΟ ΔΙΚΤΥΟ ΥΔΡΕΥΣΗΣ ΤΟΥ ΟΙΚΙΣΜΟΥ ΚΟΡΩΝΗΣΙΑΣ

ΑΝΑΔΟΧΟΣ ΜΕΛΕΤΗΣ:
ΗΛΙΑΣ ΧΡ. ΤΑΡΝΑΡΑΣ
ΠΑΝΑΓΙΩΤΗΣ ΑΠ. ΠΑΝΑΓΙΩΤΟΥ
ΣΕΡΑΦΕΙΜ Κ. ΦΕΛΕΚΗΣ

ΥΠΟΓΡΑΦΗ - ΣΦΡΑΓΙΔΑ ΜΕΛΕΤΗΤΗ:
ΗΛΙΑΣ ΧΡ. ΤΑΡΝΑΡΑΣ
ΔΙΠΛΩΜΑΤ. ΠΟΛΙΤΙΚΟΣ ΜΗΧ/ΚΟΣ Ε.Μ.Π.
ΑΙΓ. ΠΕΛΑΓΟΥΣ 60, 153 41 ΑΓ. ΠΑΡΑΣΚΕΥΗ
ΑΦΜ: 046760330 - ΔΟΥ: ΑΓ. ΠΑΡΑΣΚΕΥΗΣ
Α.Μ. Τ.Ε.Ε. 70755 - ΤΗΛ. 210.6016500

ΤΙΤΛΟΣ ΣΧΕΔΙΟΥ:
ΓΕΝΙΚΗ ΟΡΙΖΟΝΤΙΟΓΡΑΦΙΑ ΕΡΓΩΝ ΥΔΡΕΥΣΗΣ ΣΤΗΝ ΠΕΡΙΟΧΗ ΤΗΣ ΚΟΡΩΝΗΣΙΑΣ

ΑΡ. ΣΧΕΔΙΟΥ: ΓΟ 3

ΚΛΙΜΑΚΑ: 1:5000

ΗΜΕΡΟΜΗΝΙΑ: ΝΟΕΜΒΡΙΟΣ 2017

ΕΛΕΓΧΘΗΚΕ:
Ο ΕΠΙΒΛΕΠΩΝ
Αγγελος Σακκας
Πολιτικός Μηχανικός

ΕΓΚΡΙΘΗΚΕ ΜΕ ΤΗΝ
ΑΡ 1815/ 19-1-2018 ΑΠΟΦΑΣΗ Δ.Τ.Υ.
ΑΡΤΑΙΩΝ

ΘΕΩΡΗΘΗΚΕ:
Η Διευθύντρια Τ.Υ.Δ
Σοφία Γρύλλια

Ψηφιακά υπογεγραμμένο από CHRISTOS KALPOUZOS