



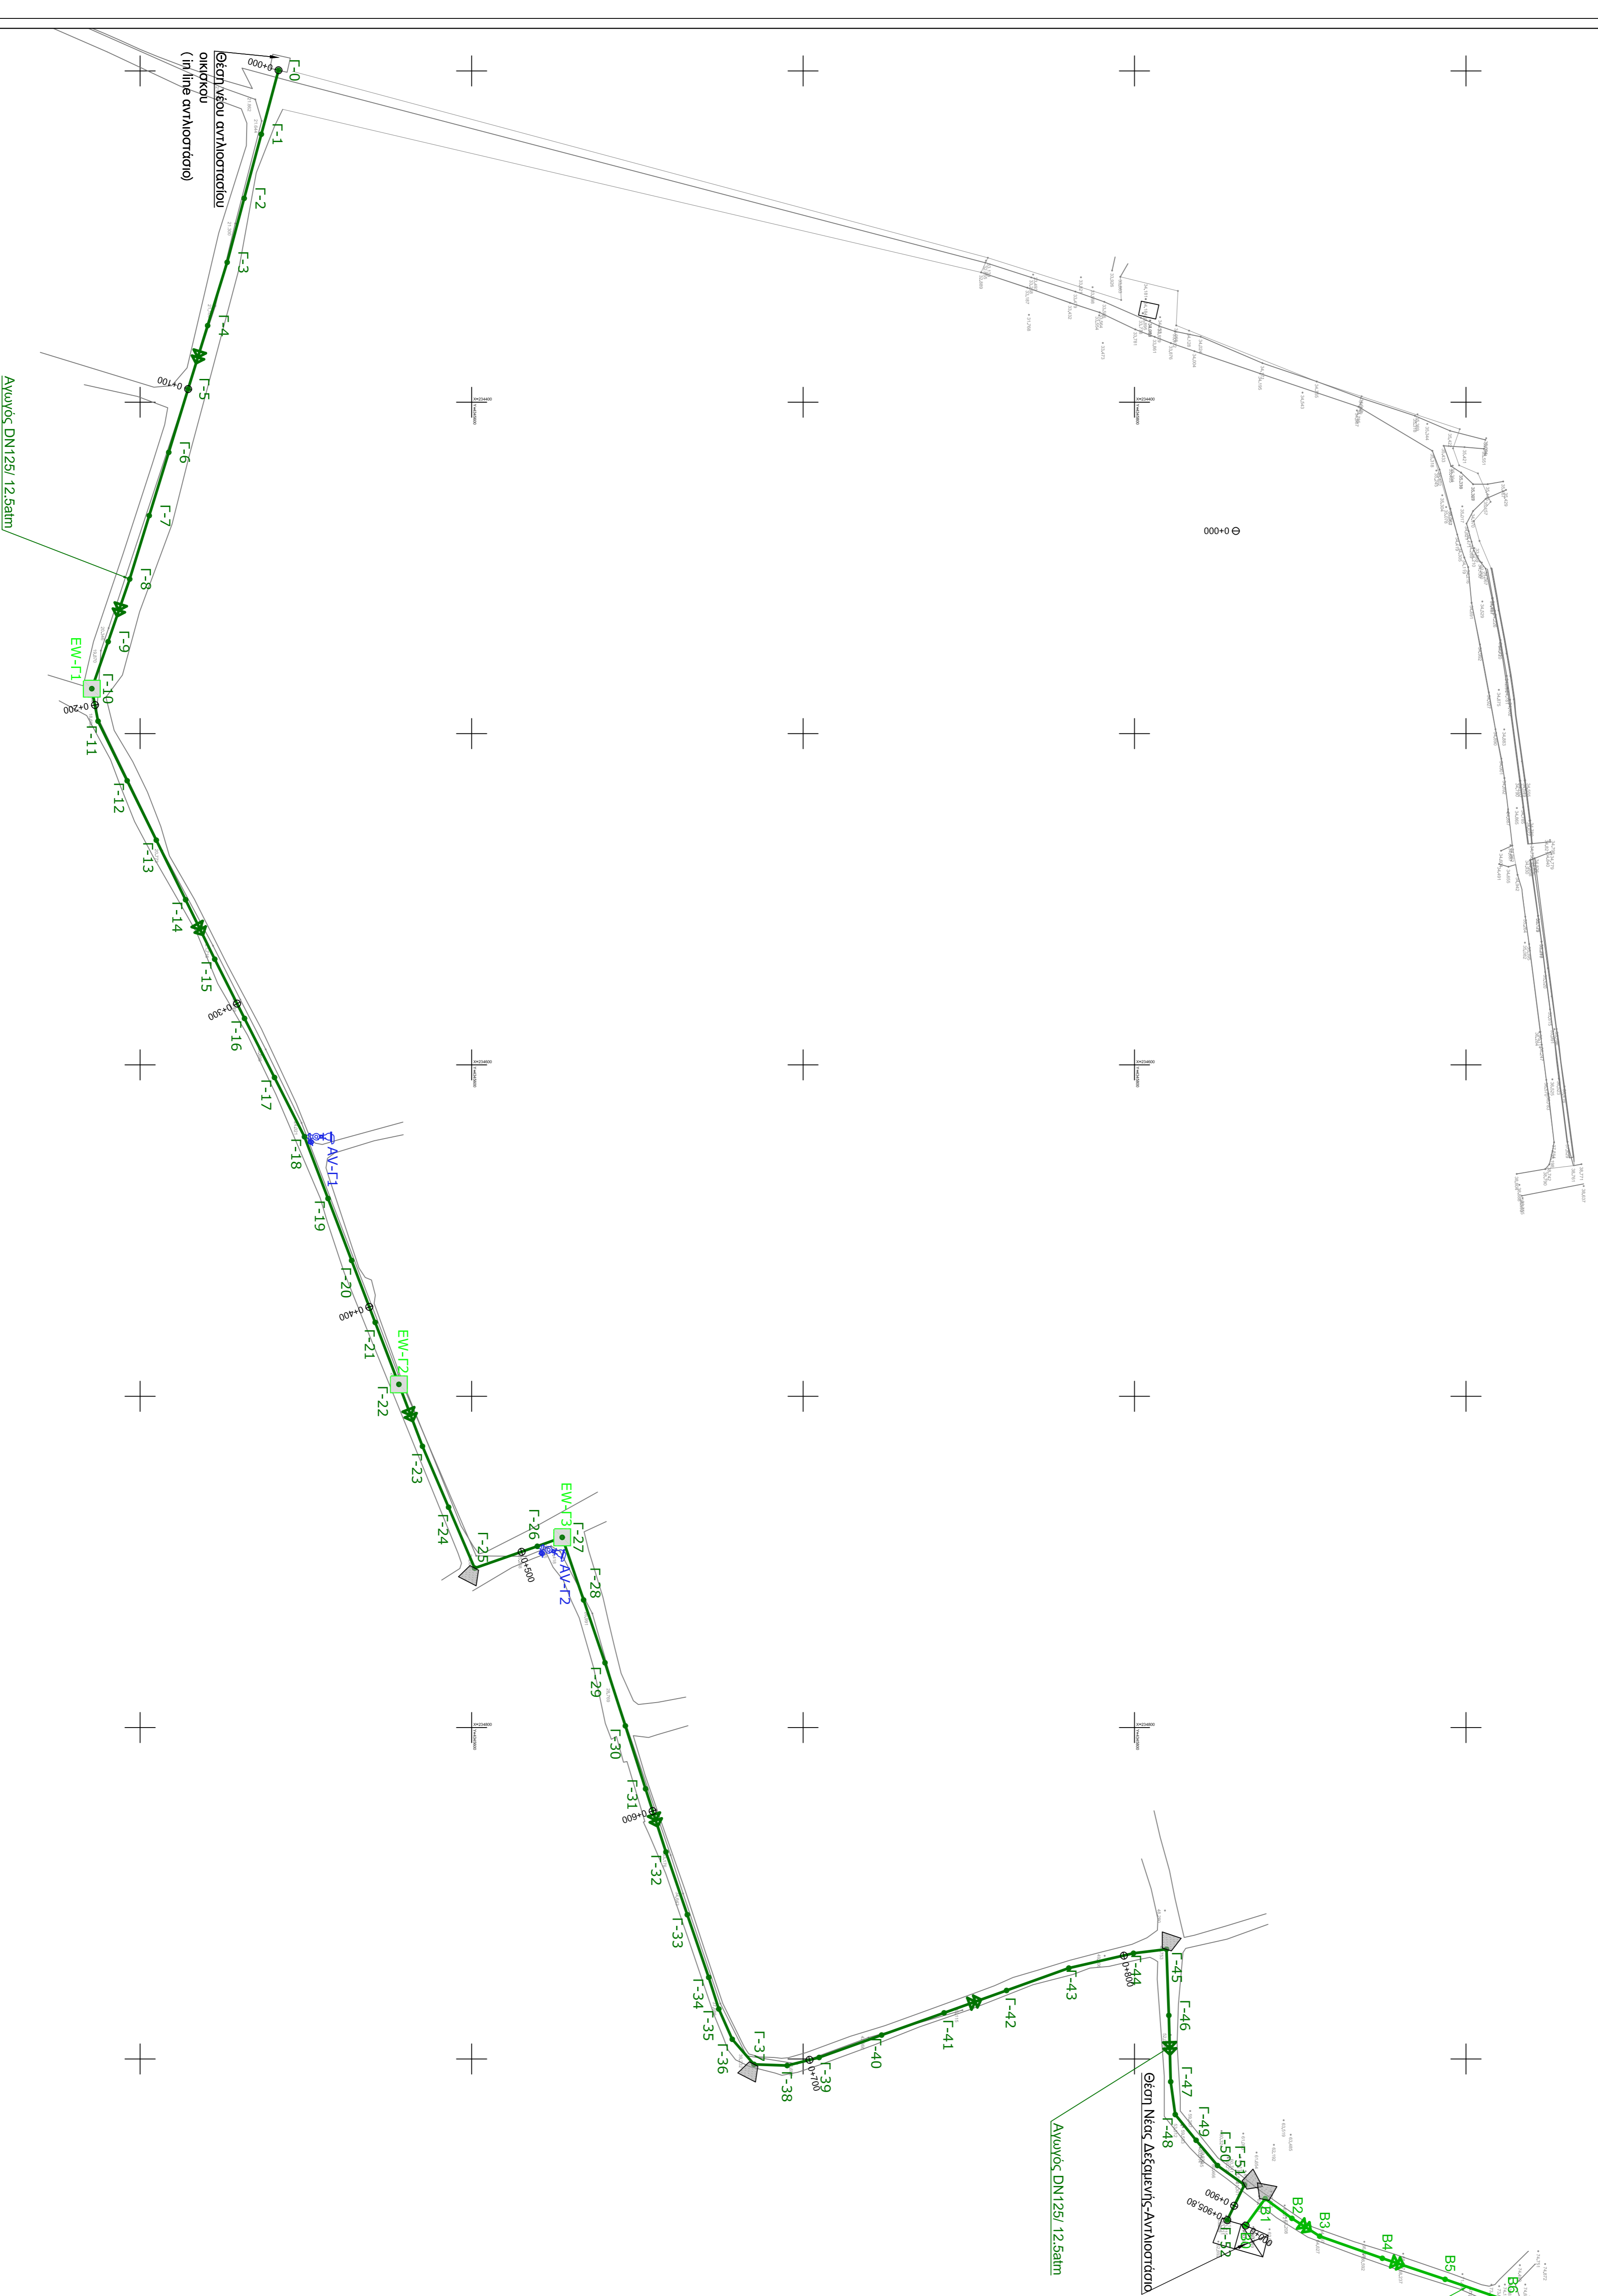


ΥΠΟΜΗΝΙΑ ΑΓΡΩΝ ΔΙΚΤΥΟΥ	
	ΑΓΡΟΣ Γ (ΚΑΤΑΘΛΗΤΤΙΚΟΣ ΑΓΡΟΣ)
ΥΠΟΜΗΝΙΑ ΕΞΟΠΛΙΣΜΟΥ ΔΙΚΤΥΟΥ	
	ΦΙΣΤΑΛΙΟ ΕΚΚΕΝΩΣΗ
	ΑΡΕΣΑΝΤΡΟΣ ΔΙΑΜΗΣ ΕΠΕΡΤΙΑΣ
	ΣΩΜΑ ΑΙΧΜΥΡΣΗΣ



**ΕΛΛΗΝΙΚΗ ΔΗΜΟΚΡΑΤΙΑ
ΠΕΡΙΦΕΡΕΙΑ ΗΠΕΙΡΟΥ
ΝΟΜΟΣ ΑΡΤΗΣ
ΔΗΜΟΣ ΑΡΤΑΙΩΝ**

ΤΙΤΛΟΣ:

"Βελτιώσεις - Επεκτάσεις δικτύου ύδρευσης οικισμών Δ. Αρταίων (Ελάτος Κορροβουνίου, Κορυνήστια, Στρογγυλή, Αιτρώλια Αμυρότοπου και Παντάσασσα)"

**ΠΑΡΕΜΒΑΣΕΙΣ ΣΤΟ ΔΙΚΤΥΟ ΥΔΡΕΥΣΗΣ ΤΟΥ
ΔΙΚΙΣΜΟΥ ΑΜΠΕΛΙΑ**

ΑΝΑΔΟΧΟΣ ΜΕΛΕΤΗΣ:

ΗΛΙΑΣ ΧΡ. ΤΑΡΝΑΡΑΣ
ΠΑΝΑΤΟΤΗΣ ΑΠ. ΠΑΝΑΤΟΥ
ΣΕΡΑΦΕΙΜ Κ. ΦΕΒΕΡΗΣ

ΥΠΟΓΡΑΦΗ - ΣΦΡΑΓΙΔΑ ΜΕΛΕΤΗΤΗ:

ΤΙΤΛΟΣ ΣΧΕΔΙΟΥ:

ΑΡ. ΣΧΕΔΙΟΥ:
ΟΡ 4.1

**ΟΡΙΖΟΝΤΙΟΓΡΑΦΙΑ ΤΟΥ ΑΓΡΟΥ ΥΔΡΕΥΣΗΣ
ΣΤΗΝ ΠΕΡΙΟΧΗ ΤΗΣ ΑΜΠΕΛΙΑ ΑΜΜΟΤΟΠΟΥ
ΑΓΡΟΣ Γ**

ΚΙΜΑΚΑ:
1:1000

ΗΜΕΡΟΜΗΝΙΑ **ΝΟΕΜΒΡΙΟΣ 2017**

ΕΞΕΓΡΑΦΗ:

ΘΕΩΡΗΘΗΚΕ: