
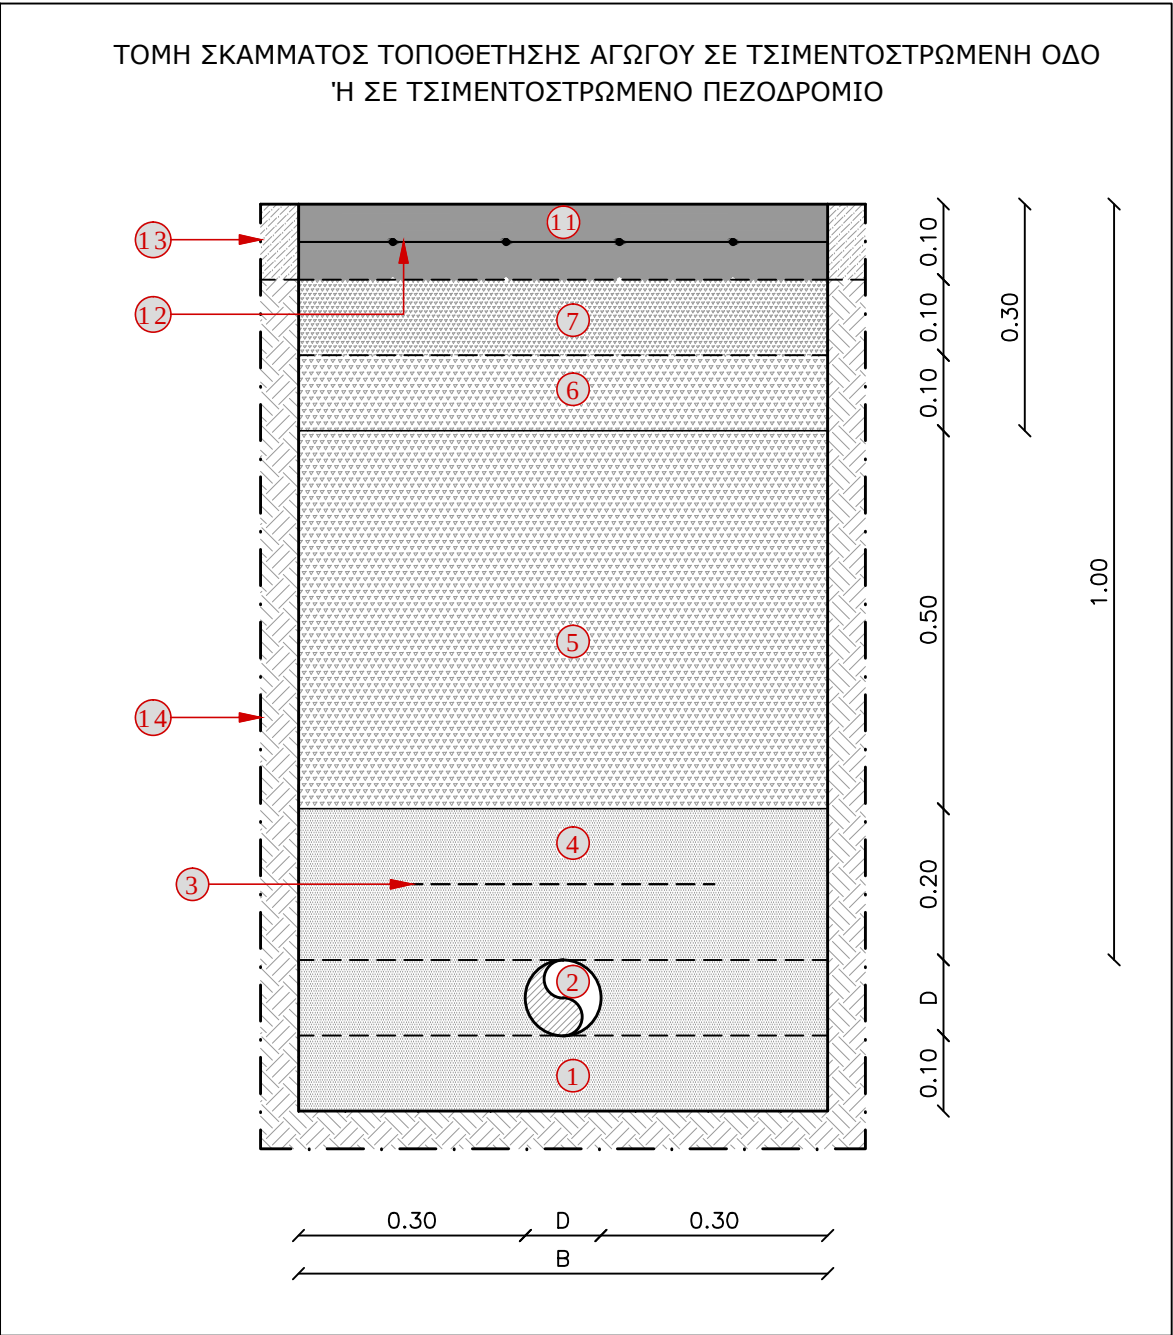
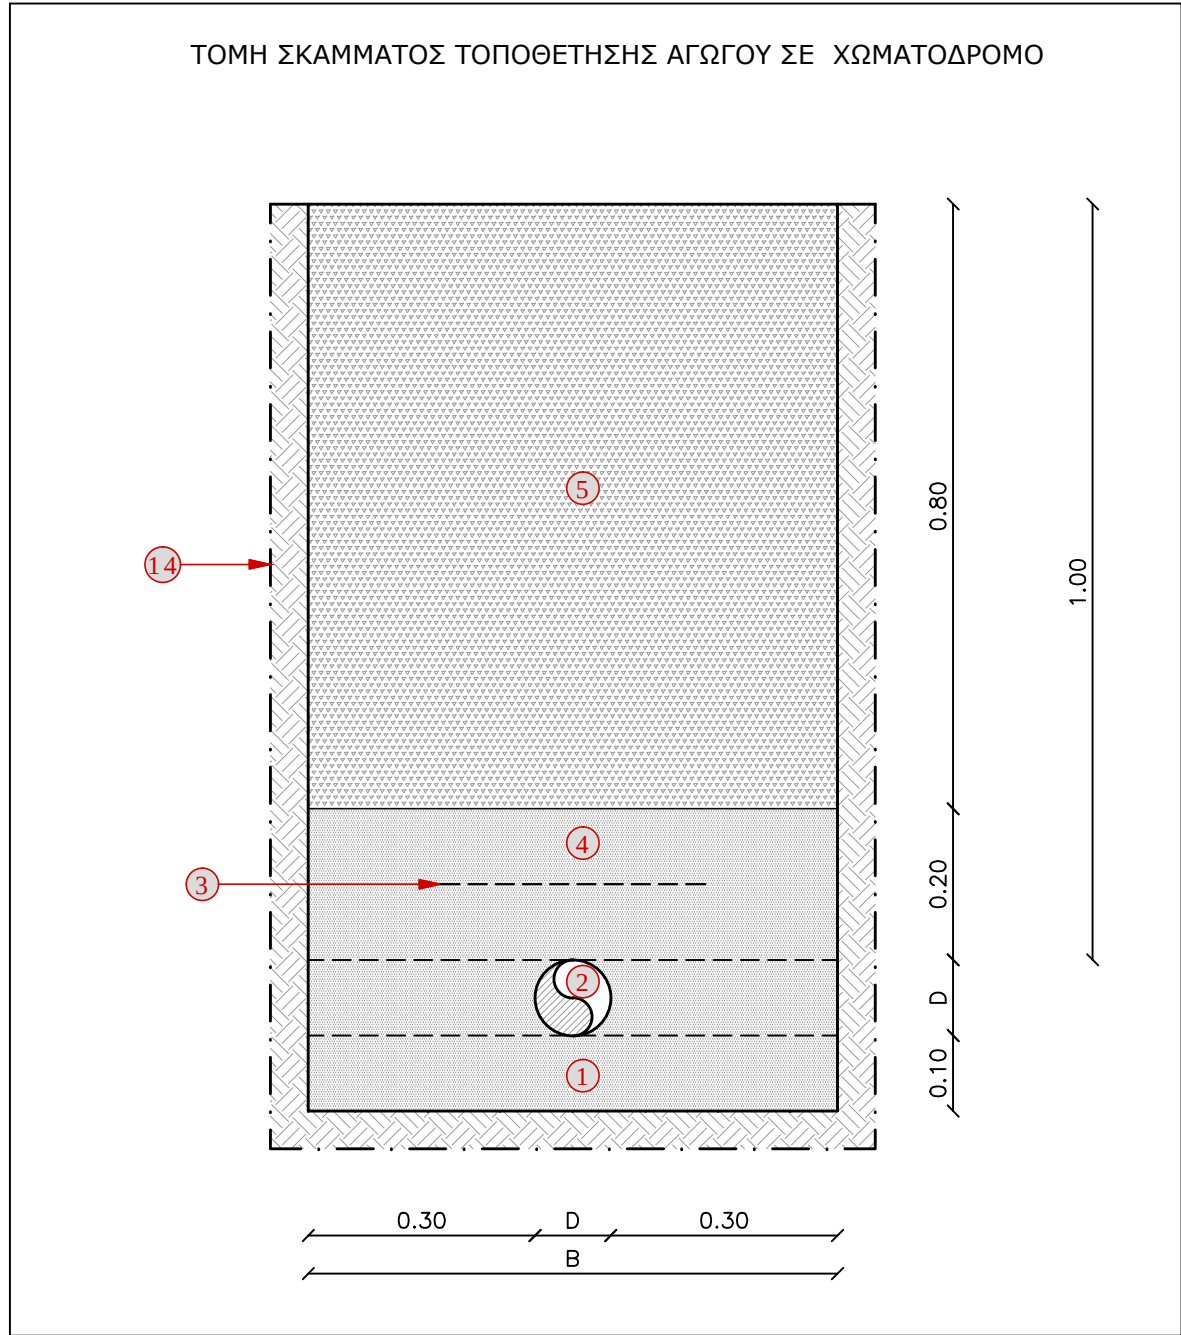
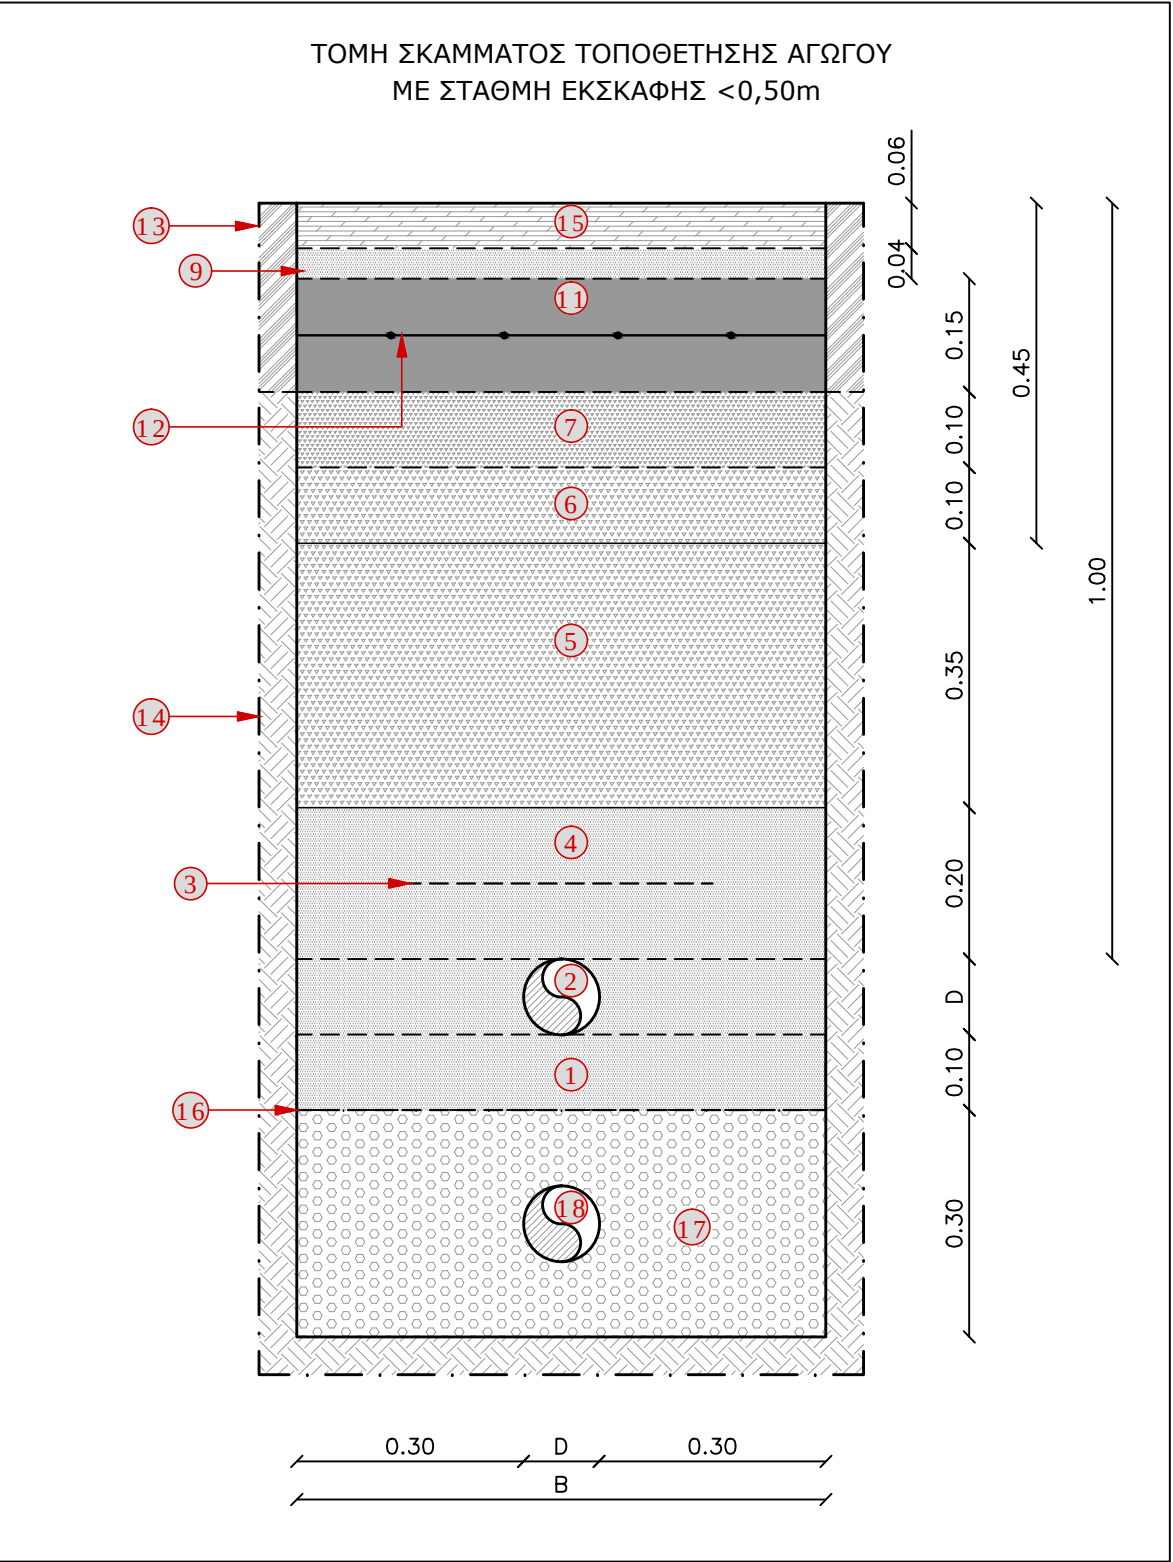
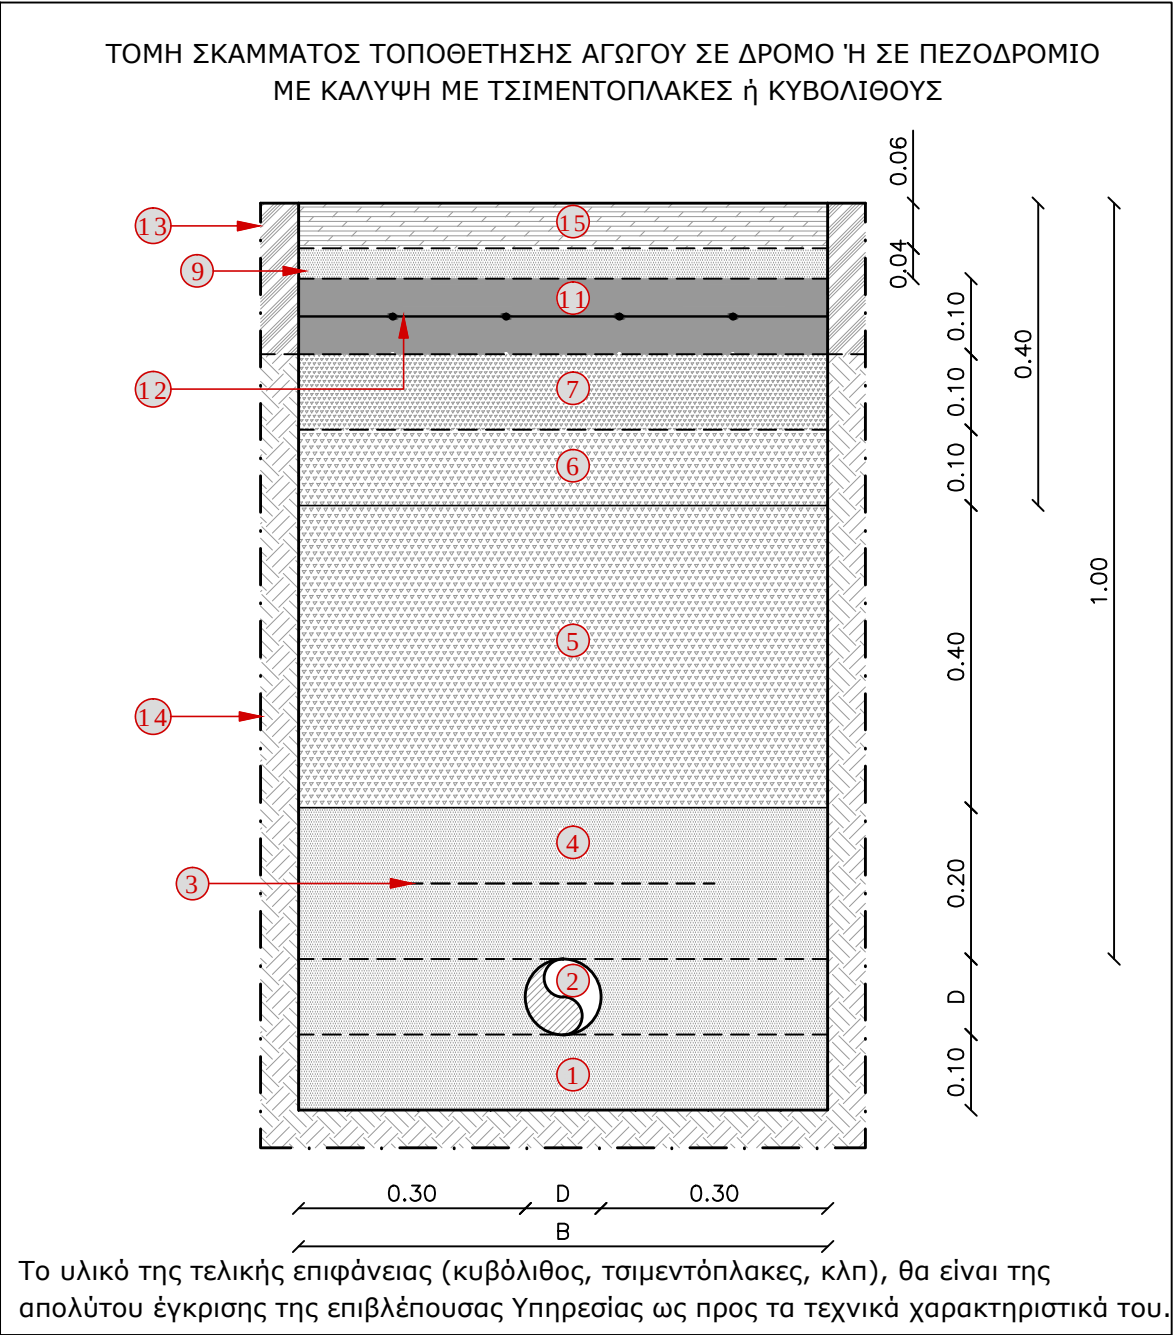


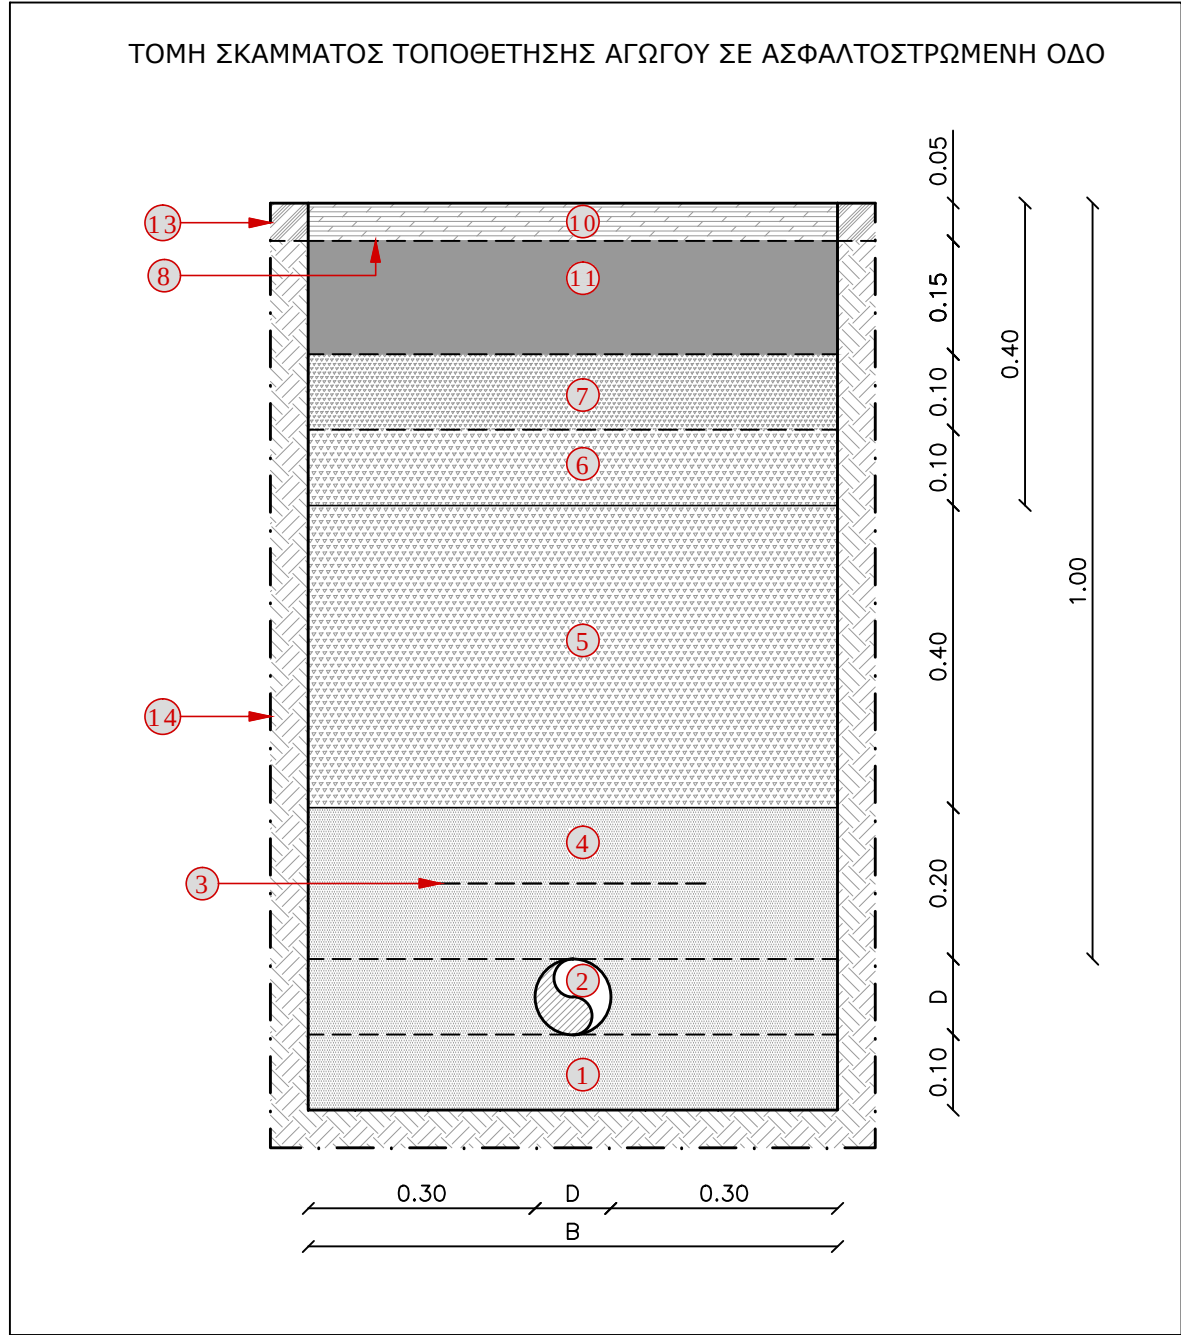

Σημειώσεις:
Ο εγκιβωτισμός των σωλήνων εξαρτάται από το βάθος τοποθέτησής του. Γενικά εγκιβωτίζονται στην άμμο αλλά στην περίπτωση που τοποθετούνται κάτω από οδούς κυκλοφορίας οχημάτων και σε βάθος τέτοιο ώστε η άνω αντύγα τους να απέχει λιγότερο από 0,60m από την ερυθρά της οδού τότε εγκιβωτίζονται σε σκυρόδεμα C16/20 το οποίο οπίζεται με πλέγμα T131 όπως φαίνεται στο κατωθι σχέδιο.

Σε περιπτώσεις που το βάθος εκσκαφής των μη βραχύων ορυγμάτων είναι $H > 1,25$ οι παρειές θα αντιστηρίζονται με μεταλλικά πετάσματα και το πλάτος του ορύγματος θα είναι $B_{ολ} = B + 0,60m$ ($B = D + 0,30 + 0,30$)

Η τοποθέτηση του διάτρητου σωλήνα αποστράγγισης σε στρώση θραυστού υλικού θα γίνει κατά περίπτωση στις περιοχές που κατά την εκσκαφή θα λάβει χώρα υπό τον υδροφόρο ορίζοντα (στάθμη εκσκαφής $\leq 0,50m$) και σύμφωνα με τις οδηγίες της επιβλεψής

ΥΠΟΜΝΗΜΑ ΥΛΙΚΩΝ	
A/A	ΠΕΡΙΓΡΑΦΗ
1	ΣΤΡΩΣΗ ΕΔΡΑΣΗΣ ΑΓΩΓΟΥ ΜΕ ΑΜΜΟ ΛΑΤΟΜΕΙΟΥ
2	ΑΓΩΓΟΣ ΡΕ 3ης ΓΕΝΙΑΣ, (MRS 10, ΡΕ100) ΚΑΤΑ CEN: TC155/WG12/20, 1/NT10 ΚΑΙ TC 155/20, 2/N 100REV) ΔΙΑΜΕΤΡΟΥ & ΚΛΑΣΗΣ ΠΙΕΣΗΣ ΣΥΜΦΩΝΑ ΜΕ ΤΗ ΜΕΛΕΤΗ
3	ΤΑΙΝΙΑ ΣΗΜΑΝΣΗΣ ΑΠΟ ΡΕ ΚΑΤΑΛΛΗΛΟΥ ΠΛΑΤΟΥΣ
4	ΕΓΚΙΒΩΤΙΣΜΟΣ ΜΕ ΑΜΜΟ ΛΑΤΟΜΕΙΟΥ
5	ΕΠΙΧΩΣΗ ΜΕ ΥΛΙΚΟ ΟΔΟΣΤΡΩΣΙΑΣ 3Α ΤΥΠΟΥ ΠΤΠ 0-150
6	ΥΠΟΒΑΣΗ ΜΕ ΥΛΙΚΟ ΟΔΟΣΤΡΩΣΙΑΣ 3Α ΤΥΠΟΥ ΠΤΠ 0-150
7	ΒΑΣΗ ΜΕ ΥΛΙΚΟ ΟΔΟΣΤΡΩΣΙΑΣ 3Α ΤΥΠΟΥ ΠΤΠ 0-155
8	ΑΣΦΑΛΤΙΚΗ ΠΡΟΕΠΑΛΕΨΗ ΜΕ ΑΣΦΑΛΤΙΚΟ ΔΙΑΛΥΜΑ ΤΥΠΟΥ ΜΕ-Ο ΠΤΠ ΑΣ-11 ΚΑΙ Α-201
9	ΣΤΡΩΣΗ ΑΜΜΟΥ ΤΟΠΟΘΕΤΗΣΗΣ ΚΥΒΟΛΙΘΩΝ ή ΤΣΙΜΕΝΟΠΛΑΚΩΝ
10	ΑΣΦΑΛΤΙΚΗ ΣΤΡΩΣΗ ΚΥΚΛΟΦΟΡΙΑΣ ΜΕ ΑΣΦΑΛΤΙΚΟ ΣΚΥΡΟΔΕΜΑ, ΣΥΜΠΥΚΝΩΜΕΝΟΥ ΠΑΧΟΥΣ 50mm ΠΤΠ Α-265.
11	ΤΣΙΜΕΝΟΣΤΡΩΣΗ ΜΕ C16/20
12	ΠΛΕΓΜΑ T131
13	ΥΦΙΣΤΑΜΕΝΗ ΑΣΦΑΛΤΙΚΗ ΣΤΡΩΣΗ ή ΤΣΙΜΕΝΟΣΤΡΩΣΗ Κ.Ο.Κ.
14	ΦΥΣΙΚΟ ΕΔΑΦΟΣ
15	ΚΥΒΟΛΙΘΟΙ ή ΤΣΙΜΕΝΟΠΛΑΚΕΣ
16	ΓΕΩΥΦΑΣΜΑ ΔΙΑΧΩΡΙΣΜΟΥ ΥΛΙΚΟΥ
17	ΥΛΙΚΟ ΔΙΑΒΑΘΜΙΣΜΕΝΟ ΩΣ ΦΙΛΤΡΟ ΣΤΡΑΓΓΙΣΜΑΤΩΝ
18	ΔΙΑΤΡΗΤΟΣ ΣΩΛΗΝΑΣ ΑΠΟΣΤΡΑΓΓΙΣΗΣ PVC DN160

ΕΛΛΗΝΙΚΗ ΔΗΜΟΚΡΑΤΙΑ
ΠΕΡΙΦΕΡΕΙΑ ΗΠΕΙΡΟΥ
ΝΟΜΟΣ ΑΡΤΗΣ
ΔΗΜΟΣ ΑΡΤΑΙΩΝ

ΤΙΤΛΟΣ:
"Βελτιώσεις - Επεκτάσεις δικτύου ύδρευσης οικισμών Δ. Αρταίων (Έλατος Κορφοβουνίου, Κορωνησία, Στρογγυλή, Αμπέλια Αρμότοπου και Παντάνασσα)"

ΠΑΡΕΜΒΑΣΕΙΣ ΣΤΑ ΔΙΚΤΥΑ ΥΔΡΕΥΣΗΣ

ΑΝΑΔΟΧΟΣ ΜΕΛΕΤΗΣ:

ΗΛΙΑΣ ΧΡ. ΤΑΡΝΑΡΑΣ
ΠΑΝΑΓΙΩΤΗΣ ΑΠ. ΠΑΝΑΓΙΩΤΟΥ
ΣΕΡΑΦΕΙΜ Κ. ΦΕΛΕΚΗΣ

ΥΠΟΓΡΑΦΗ - ΣΦΡΑΓΙΔΑ ΜΕΛΕΤΗΤΗ:

ΤΙΤΛΟΣ ΣΧΕΔΙΟΥ:

**ΛΕΠΤΟΜΕΡΕΙΑ ΣΚΑΜΜΑΤΩΝ
ΤΟΠΟΘΕΤΗΣΗΣ ΑΓΩΓΩΝ ΥΔΡΕΥΣΗΣ**

ΑΡ. ΣΧΕΔΙΟΥ:
Λ.01

ΚΛΙΜΑΚΑ:
1:10

ΗΜΕΡΟΜΗΝΙΑ
ΝΟΕΜΒΡΙΟΣ 2017

ΕΛΕΓΧΘΗΚΕ:

ΘΕΩΡΗΘΗΚΕ: