



Καταθλιπτικός αγωγός Β
ΚΟΜΒΟΙ Β0-Β58
(από Νέα Δεξάμενη προς
Ψηλή Δεξάμενη)

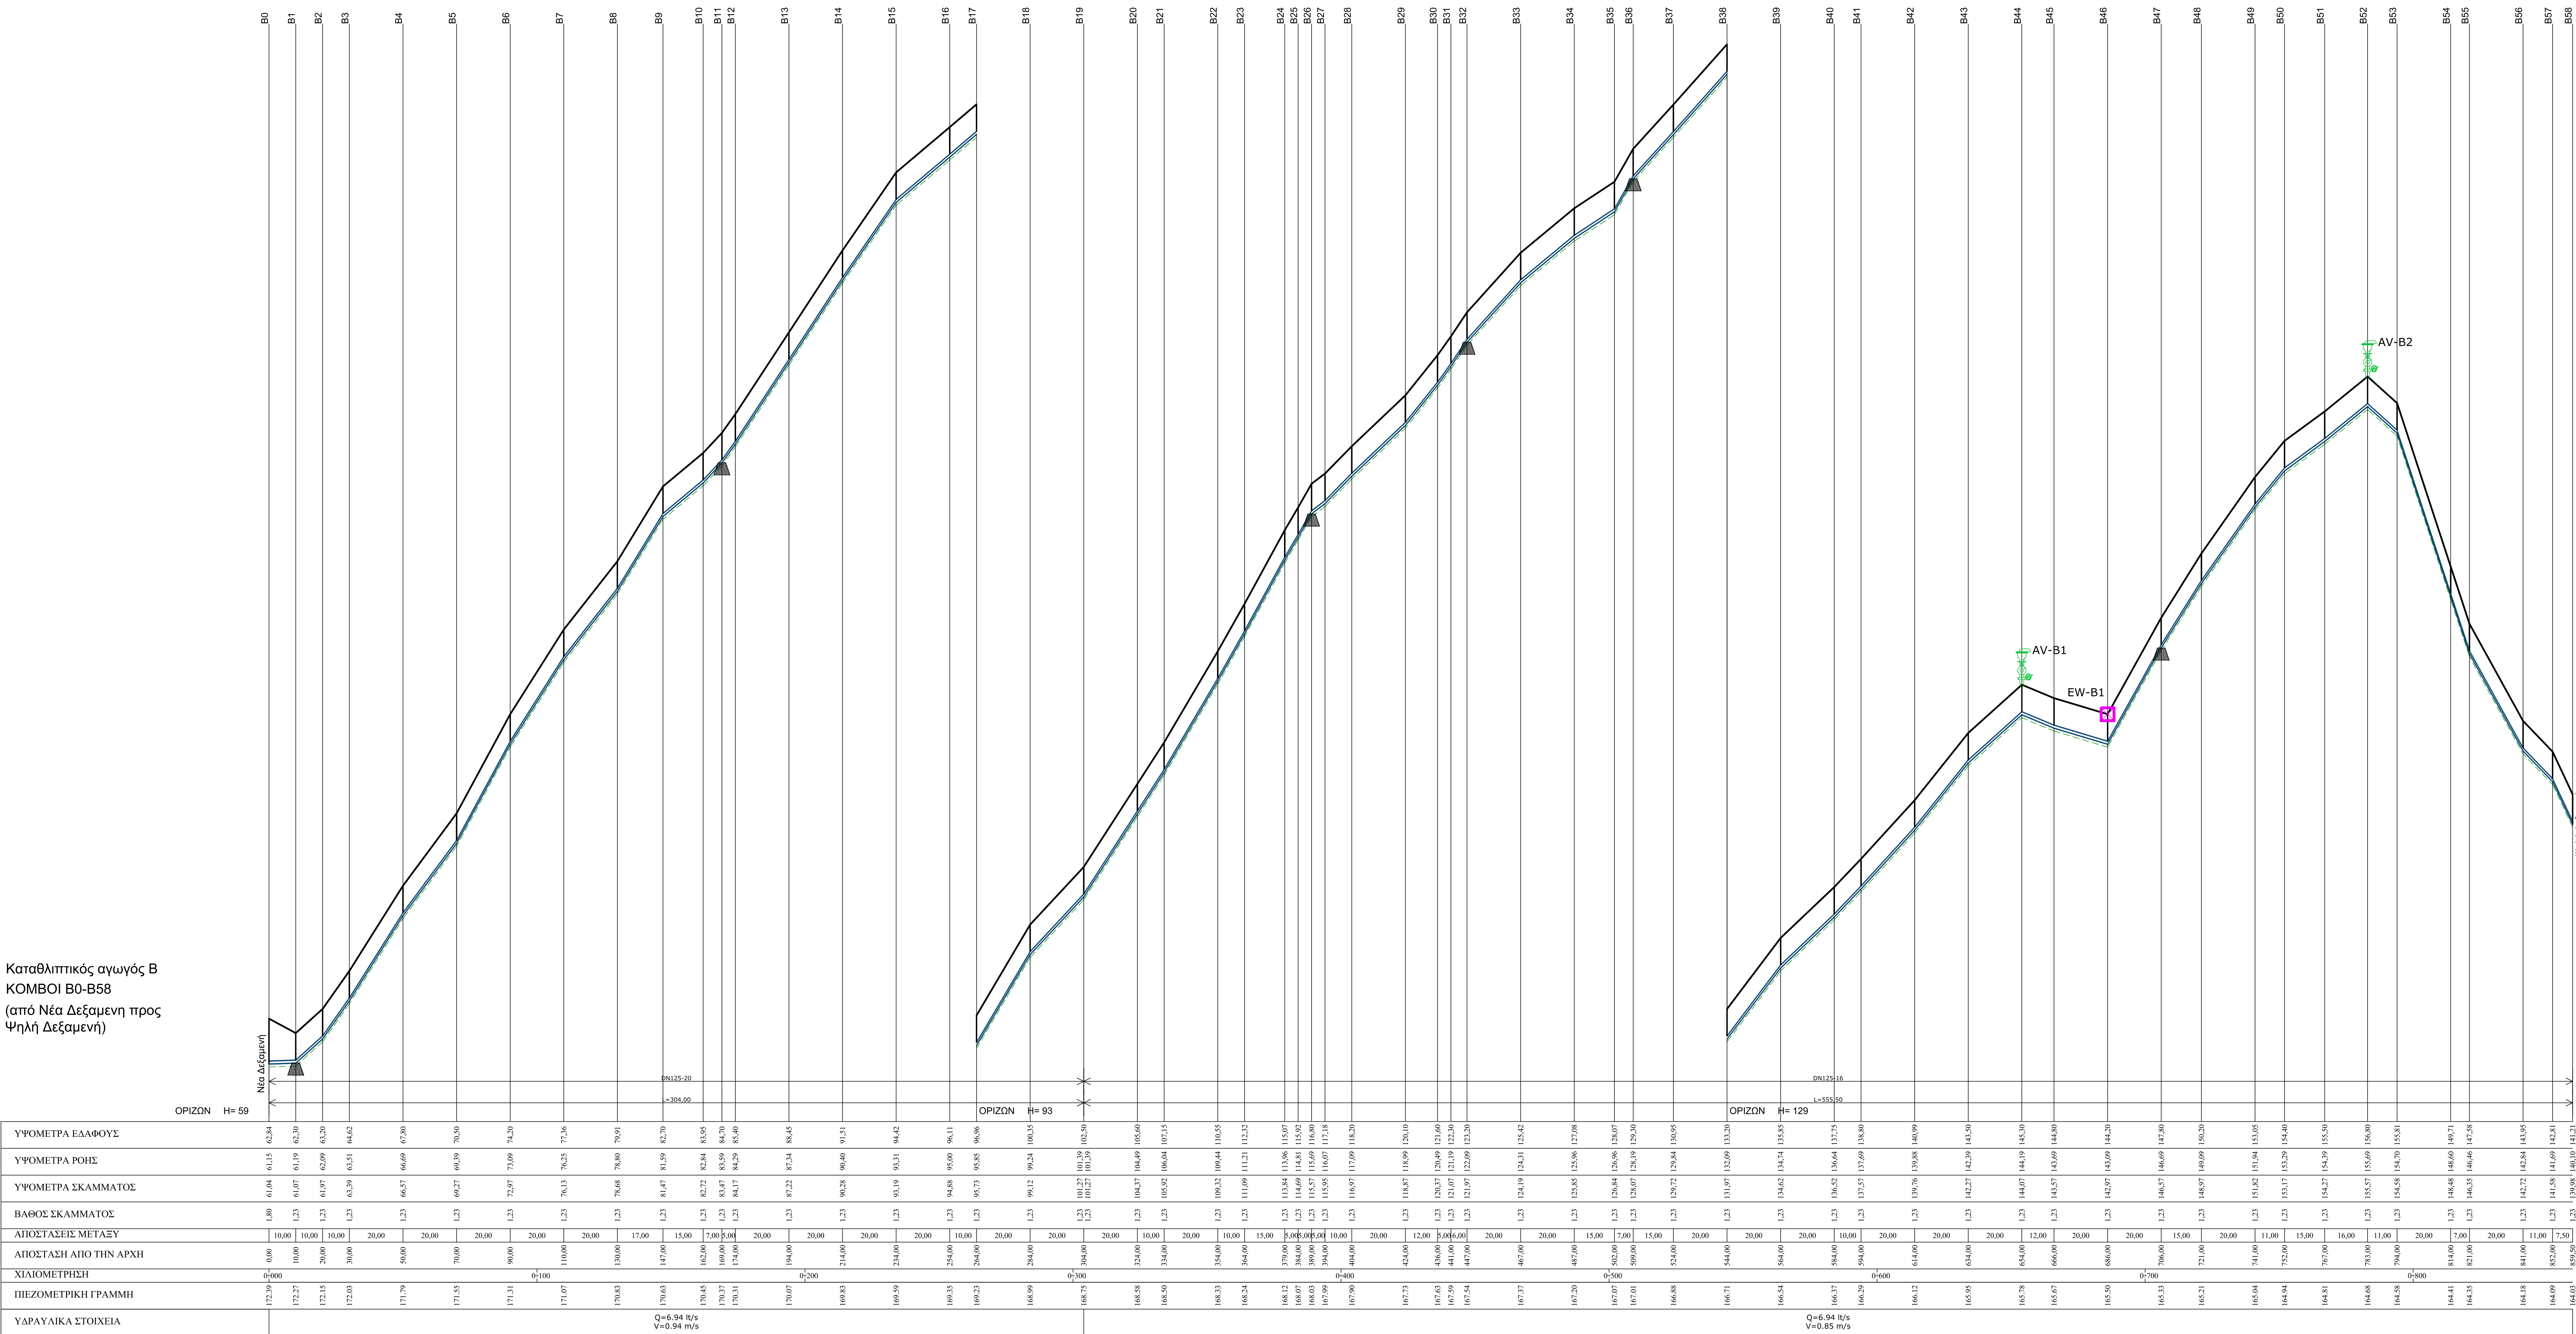

Καταθλιπτικός αγωγός Γ
ΚΟΜΒΟΙ Γ0-Γ32
(από in-line αντίστοιχα αύξησης
πίεσης προς νέα δεξάμενη)

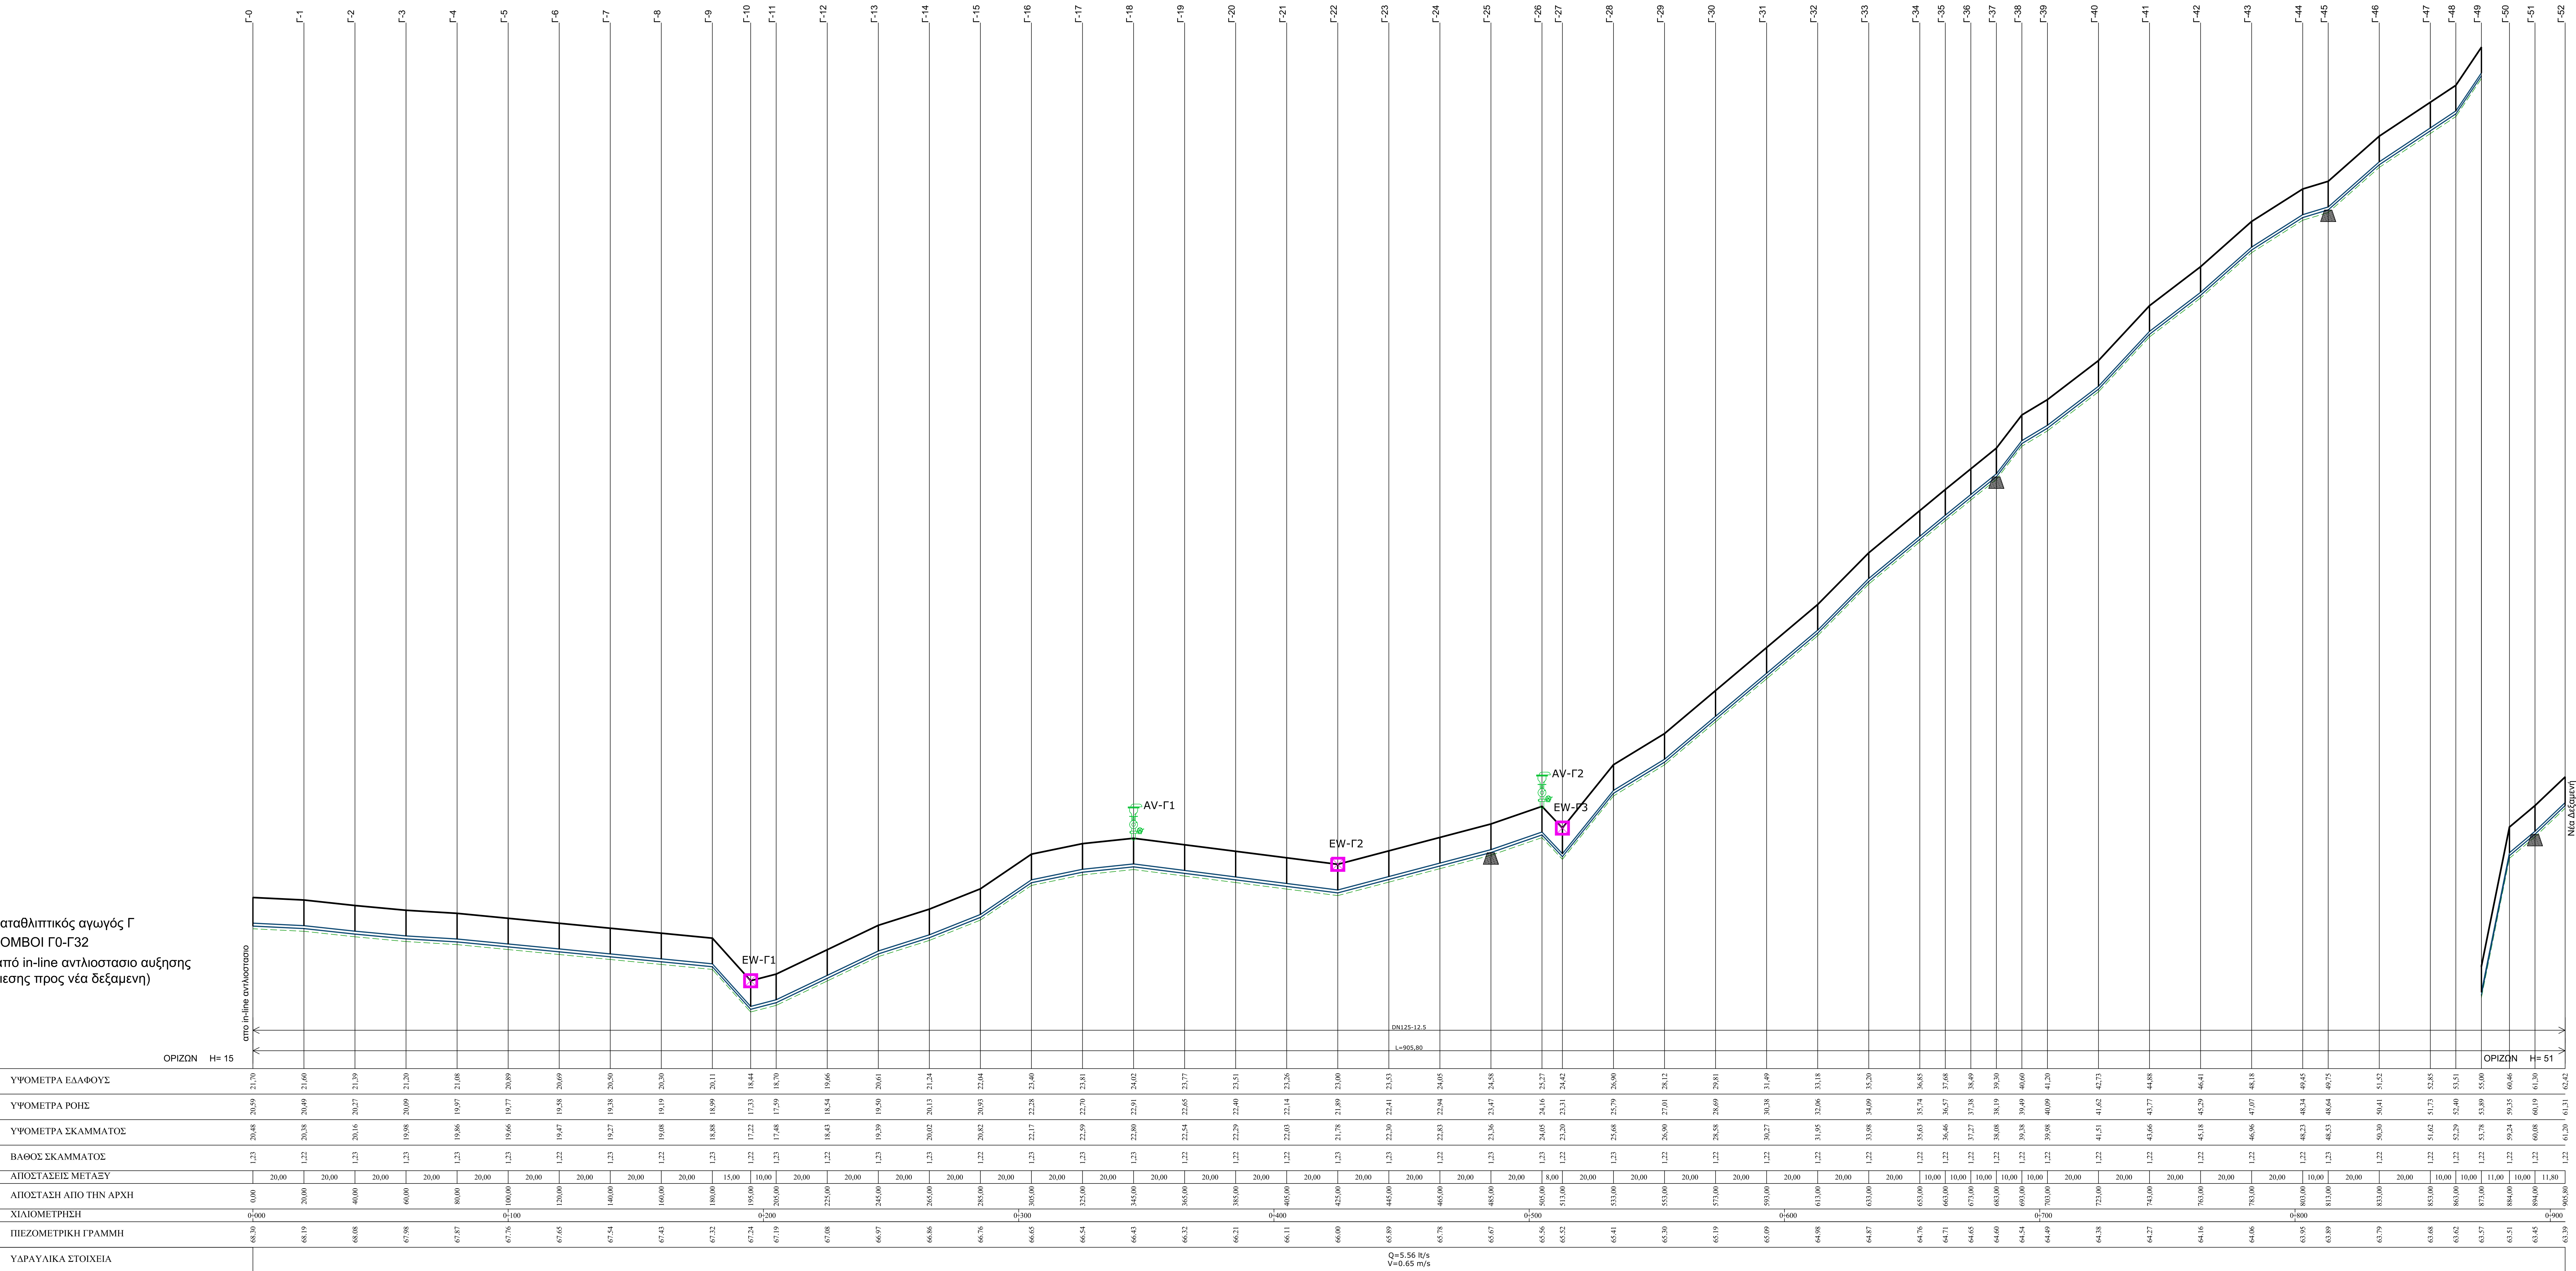

- ΥΠΟΜΝΗΜΑ
- 1 Γραμμή εδάφους ή τριμήνης
 - 2 Γραμμή ράχης αγωγού
 - 3 Γραμμή πυθμένα αγωγού
 - 4 Γραμμή πυθμένα ακάματου αγωγού
- Ε Α1
ΑΡΥ Α1
- Θέση προτεινόμενου εκκενωτή του αγωγού
- Θέση αερέξαγωγού διπλής ενέργειας του αγωγού
- Θέση σιμώματος αγκύρωσης
- Συμβολή αγωγών (δεξιά και αριστερά / δεξιά / αριστερά)

ΠΑΡΑΤΗΡΗΣΕΙΣ
1. ΑΓΩΓΟΣ DN125 20ΑΤΜ
2. ΑΓΩΓΟΣ DN125 16ΑΤΜ
3. ΑΓΩΓΟΣ DN125 12,5ΑΤΜ

ΕΛΛΗΝΙΚΗ ΔΗΜΟΚΡΑΤΙΑ
ΠΕΡΙΦΕΡΕΙΑ ΗΠΕΙΡΟΥ
ΝΟΜΟΣ ΑΡΤΗΣ
ΔΗΜΟΣ ΑΡΤΑΙΩΝ

ΤΙΤΛΟΣ:
"Βελτιώσεις - Επεκτάσεις δικτύου ύδρευσης οικισμών Δ.
Αρταίων (Έλατος Κορφοβουνίου, Κορωνήσια, Στρογγυλή,
Αμπέλια Αμμότοπου και Παντάνασσα)"

ΠΑΡΕΜΒΑΣΕΙΣ ΣΤΟ ΔΙΚΤΥΟ ΥΔΡΕΥΣΗΣ ΤΟΥ
ΟΙΚΙΣΜΟΥ ΑΜΠΕΛΙΑ

ΑΝΑΔΟΧΟΣ ΜΕΛΕΤΗΣ:

ΗΛΙΑΣ ΧΡ. ΠΑΡΗΡΑΣ
ΠΑΝΑΓΙΩΤΗΣ ΑΠ. ΠΑΝΑΓΙΩΤΟΥ
ΣΕΡΑΦΕΙΜ Κ. ΦΕΛΕΚΗΣ

ΥΠΟΓΡΑΦΗ - ΣΦΡΑΓΙΔΑ ΜΕΛΕΤΗΤΗ:

ΤΙΤΛΟΣ ΣΧΕΔΙΟΥ:

ΜΗΚΟΤΟΜΗ ΤΩΝ ΑΓΩΓΩΝ Β ΚΑΙ Γ
ΤΟΥ ΟΙΚΙΣΜΟΥ ΑΜΠΕΛΙΑ ΑΜΜΟΤΟΠΟΥ

ΑΡ. ΣΧΕΔΙΟΥ:

Μ. 3

ΚΑΙΜΑΚΑ:

1:1000 /1:100

ΗΜΕΡΟΜΗΝΙΑ
ΝΟΕΜΒΡΙΟΣ 2017

ΕΛΕΓΧΘΗΚΕ:

ΘΕΩΡΗΘΗΚΕ: